


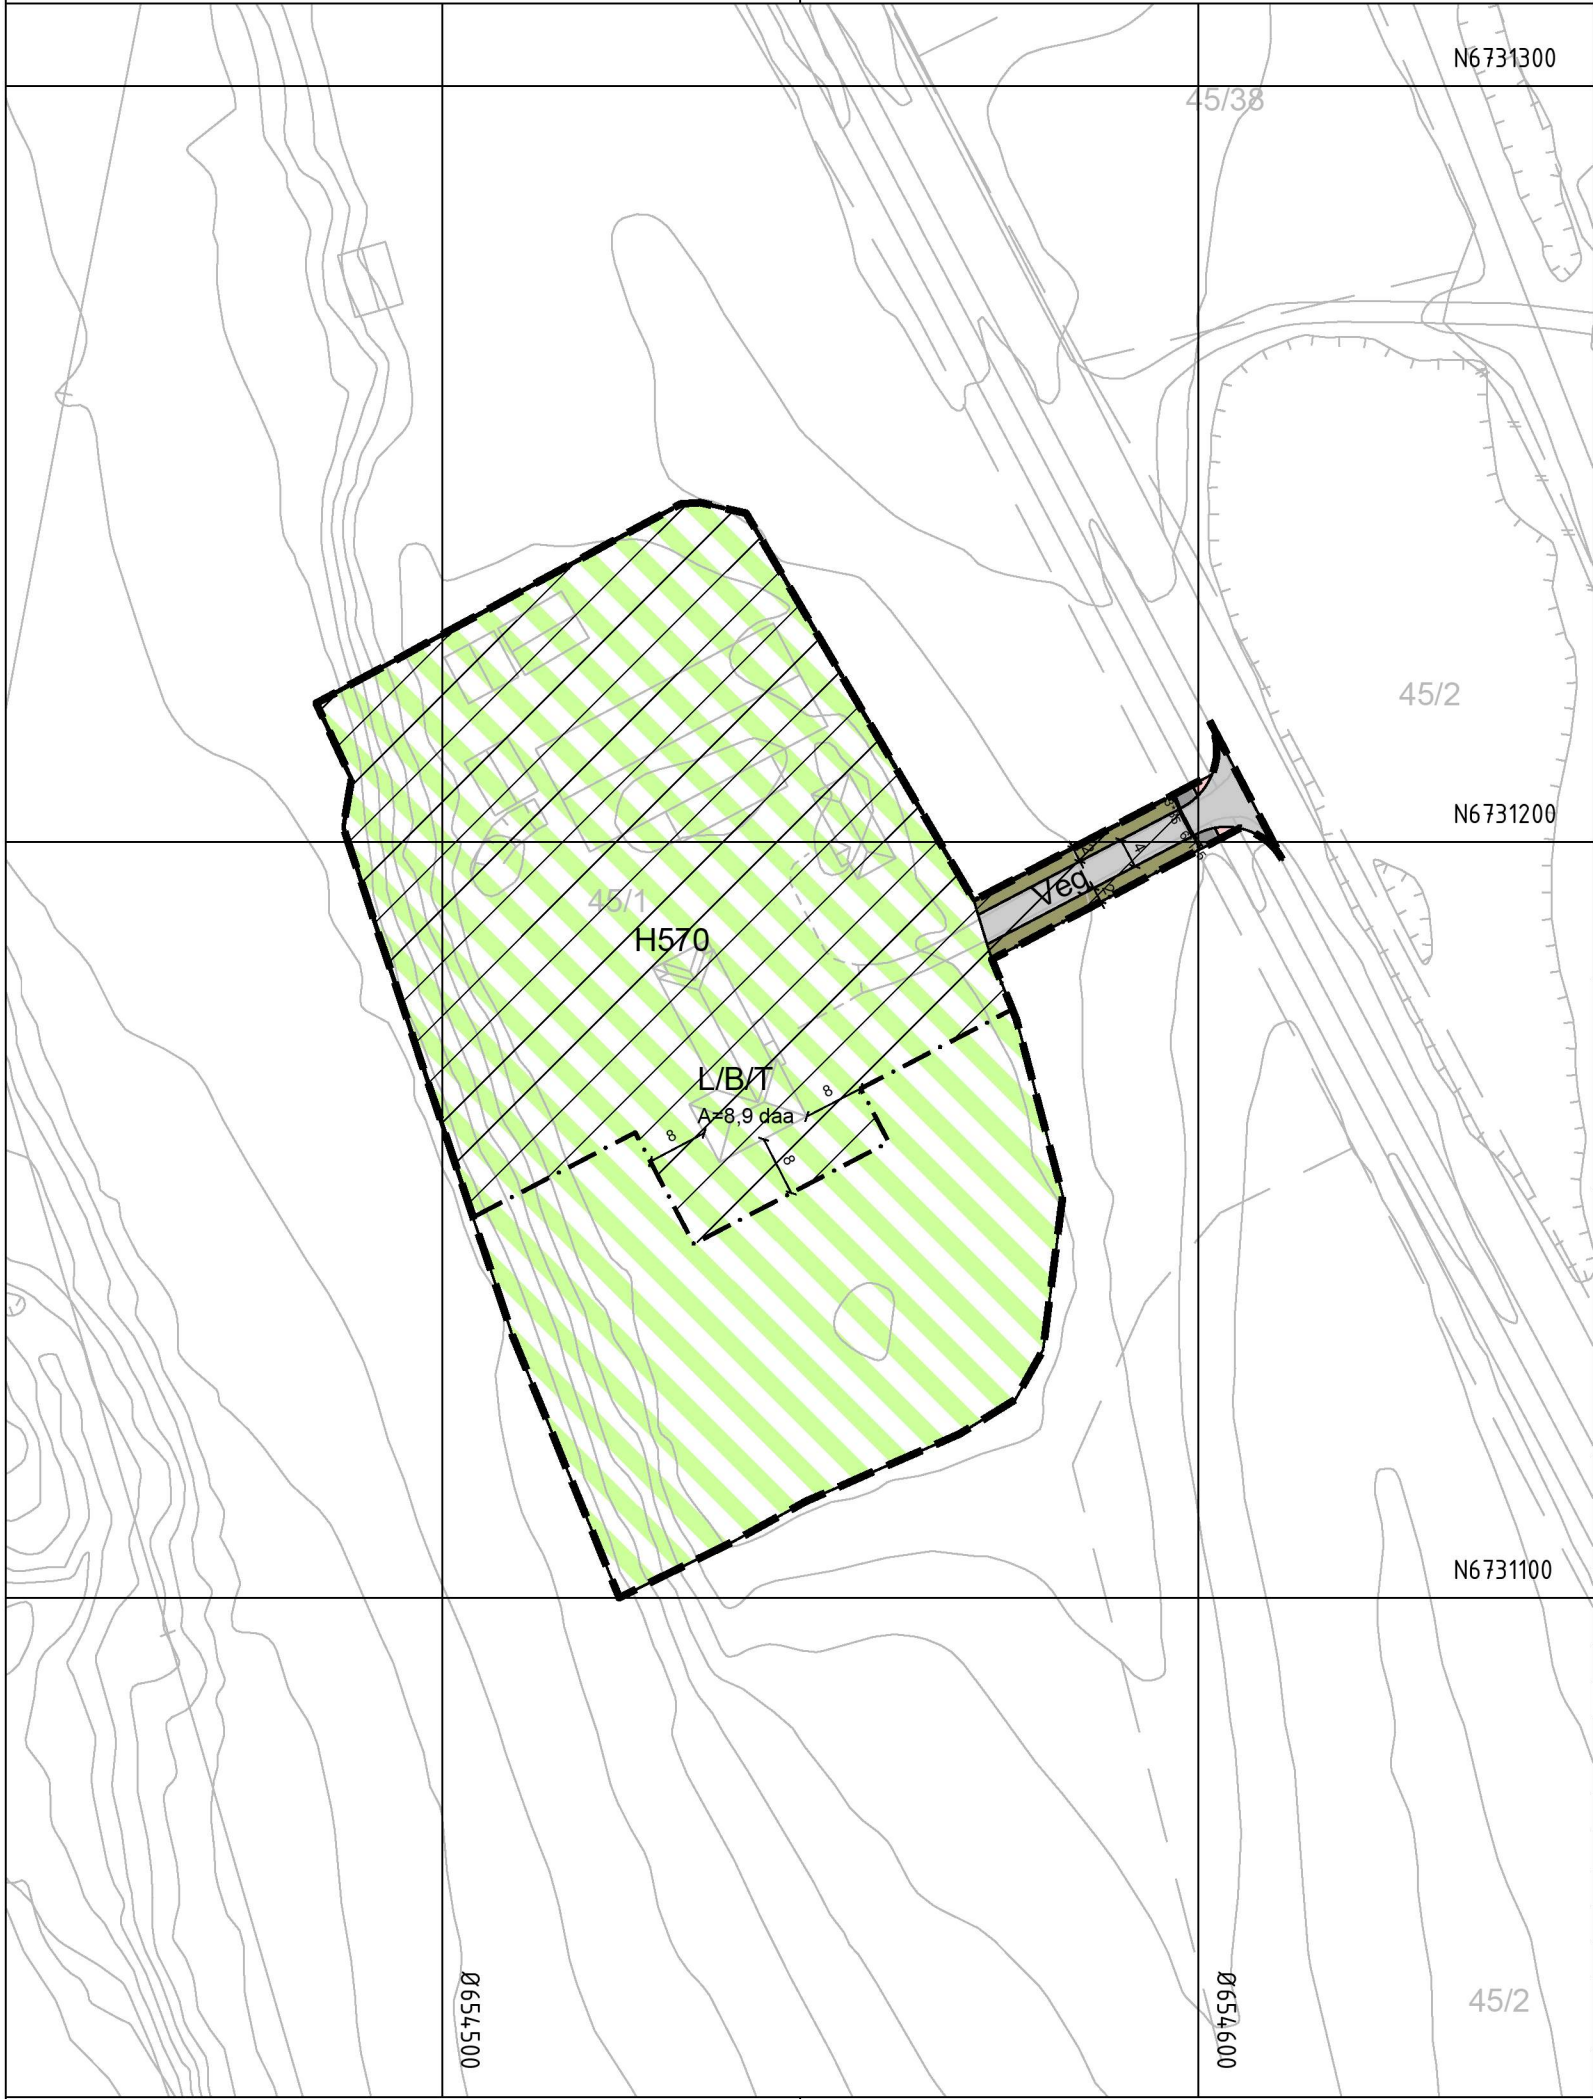

Tegnforklaring

Reguleringsplan PBL 2008

§12-5. Nr. 2 - Samferdselsanlegg og teknisk infrastruktur

Veg

Kjøreveg

Gang-/sykkelveg

Annen veggrunn - tekniske anlegg

Annen veggrunn - grøntareal

§12-5. Nr. 5 - Landbruks-, natur- og friluftsmål samt reindrift

L/B/T

Kombinert LNF-formål/bolig/tjenesteyting

§12-6 - Hensynssoner

H570

Bevaring kulturmiljø

Linjesymbol

Formålsgrense

Hensynssonegrense

Plangrense

RpFormålGrense

Frisiktlinje

Måle og avstandslinje

Kartopplysninger

Kilde for basiskart: e-Torg

Dato for basiskart: 05.08.20

Koordinatsystem: ETRS89.UTM-32N

Høydegrunnlag: NN2000

Ekvidistanse: 1m

Kartmålestokk: 1:1000 m

0

25

50m

N



Detaljregulering
Langbakken gård

Våler kommune i Innlandet

Med tilhørende reguleringsbestemmelser

Arealplan-ID:
3419_Forslag

Forslagsstiller:
Bengt Fasting

SAKSBEHANDLING ETTER PLAN- OG BYGNINGSLOVEN				SAKS-NR	DATO	SIGN
Dato	XXX	Revisjon	XXX			
Dato	XXX	Revisjon	XXX			
Dato	XXX	Revisjon	XXX			
Kommunestyret sitt vedtak						
Ny 2. gang behandling						
Offentlig ettersyn fra til						
2. gangs behandling						
Offentlig ettersyn fra til						
1. gangs behandling						
Kunngjøring av oppstart av planarbeid i Østlendingen					25.06.20	OEL
Oppstartsmøte med Våler kommune					16.06.20	OEL
PLANEN ER UTARBEIDET AV: PLAN1 				TEGNNR. 3327-Reg01	DATO 31.08.20	SIGN. RAG
Det bekreftes at planen er i samsvar med kommunestyrets vedtak av						
				Dato	Ordfører	