







10-04-2019 Brugergruppemøde

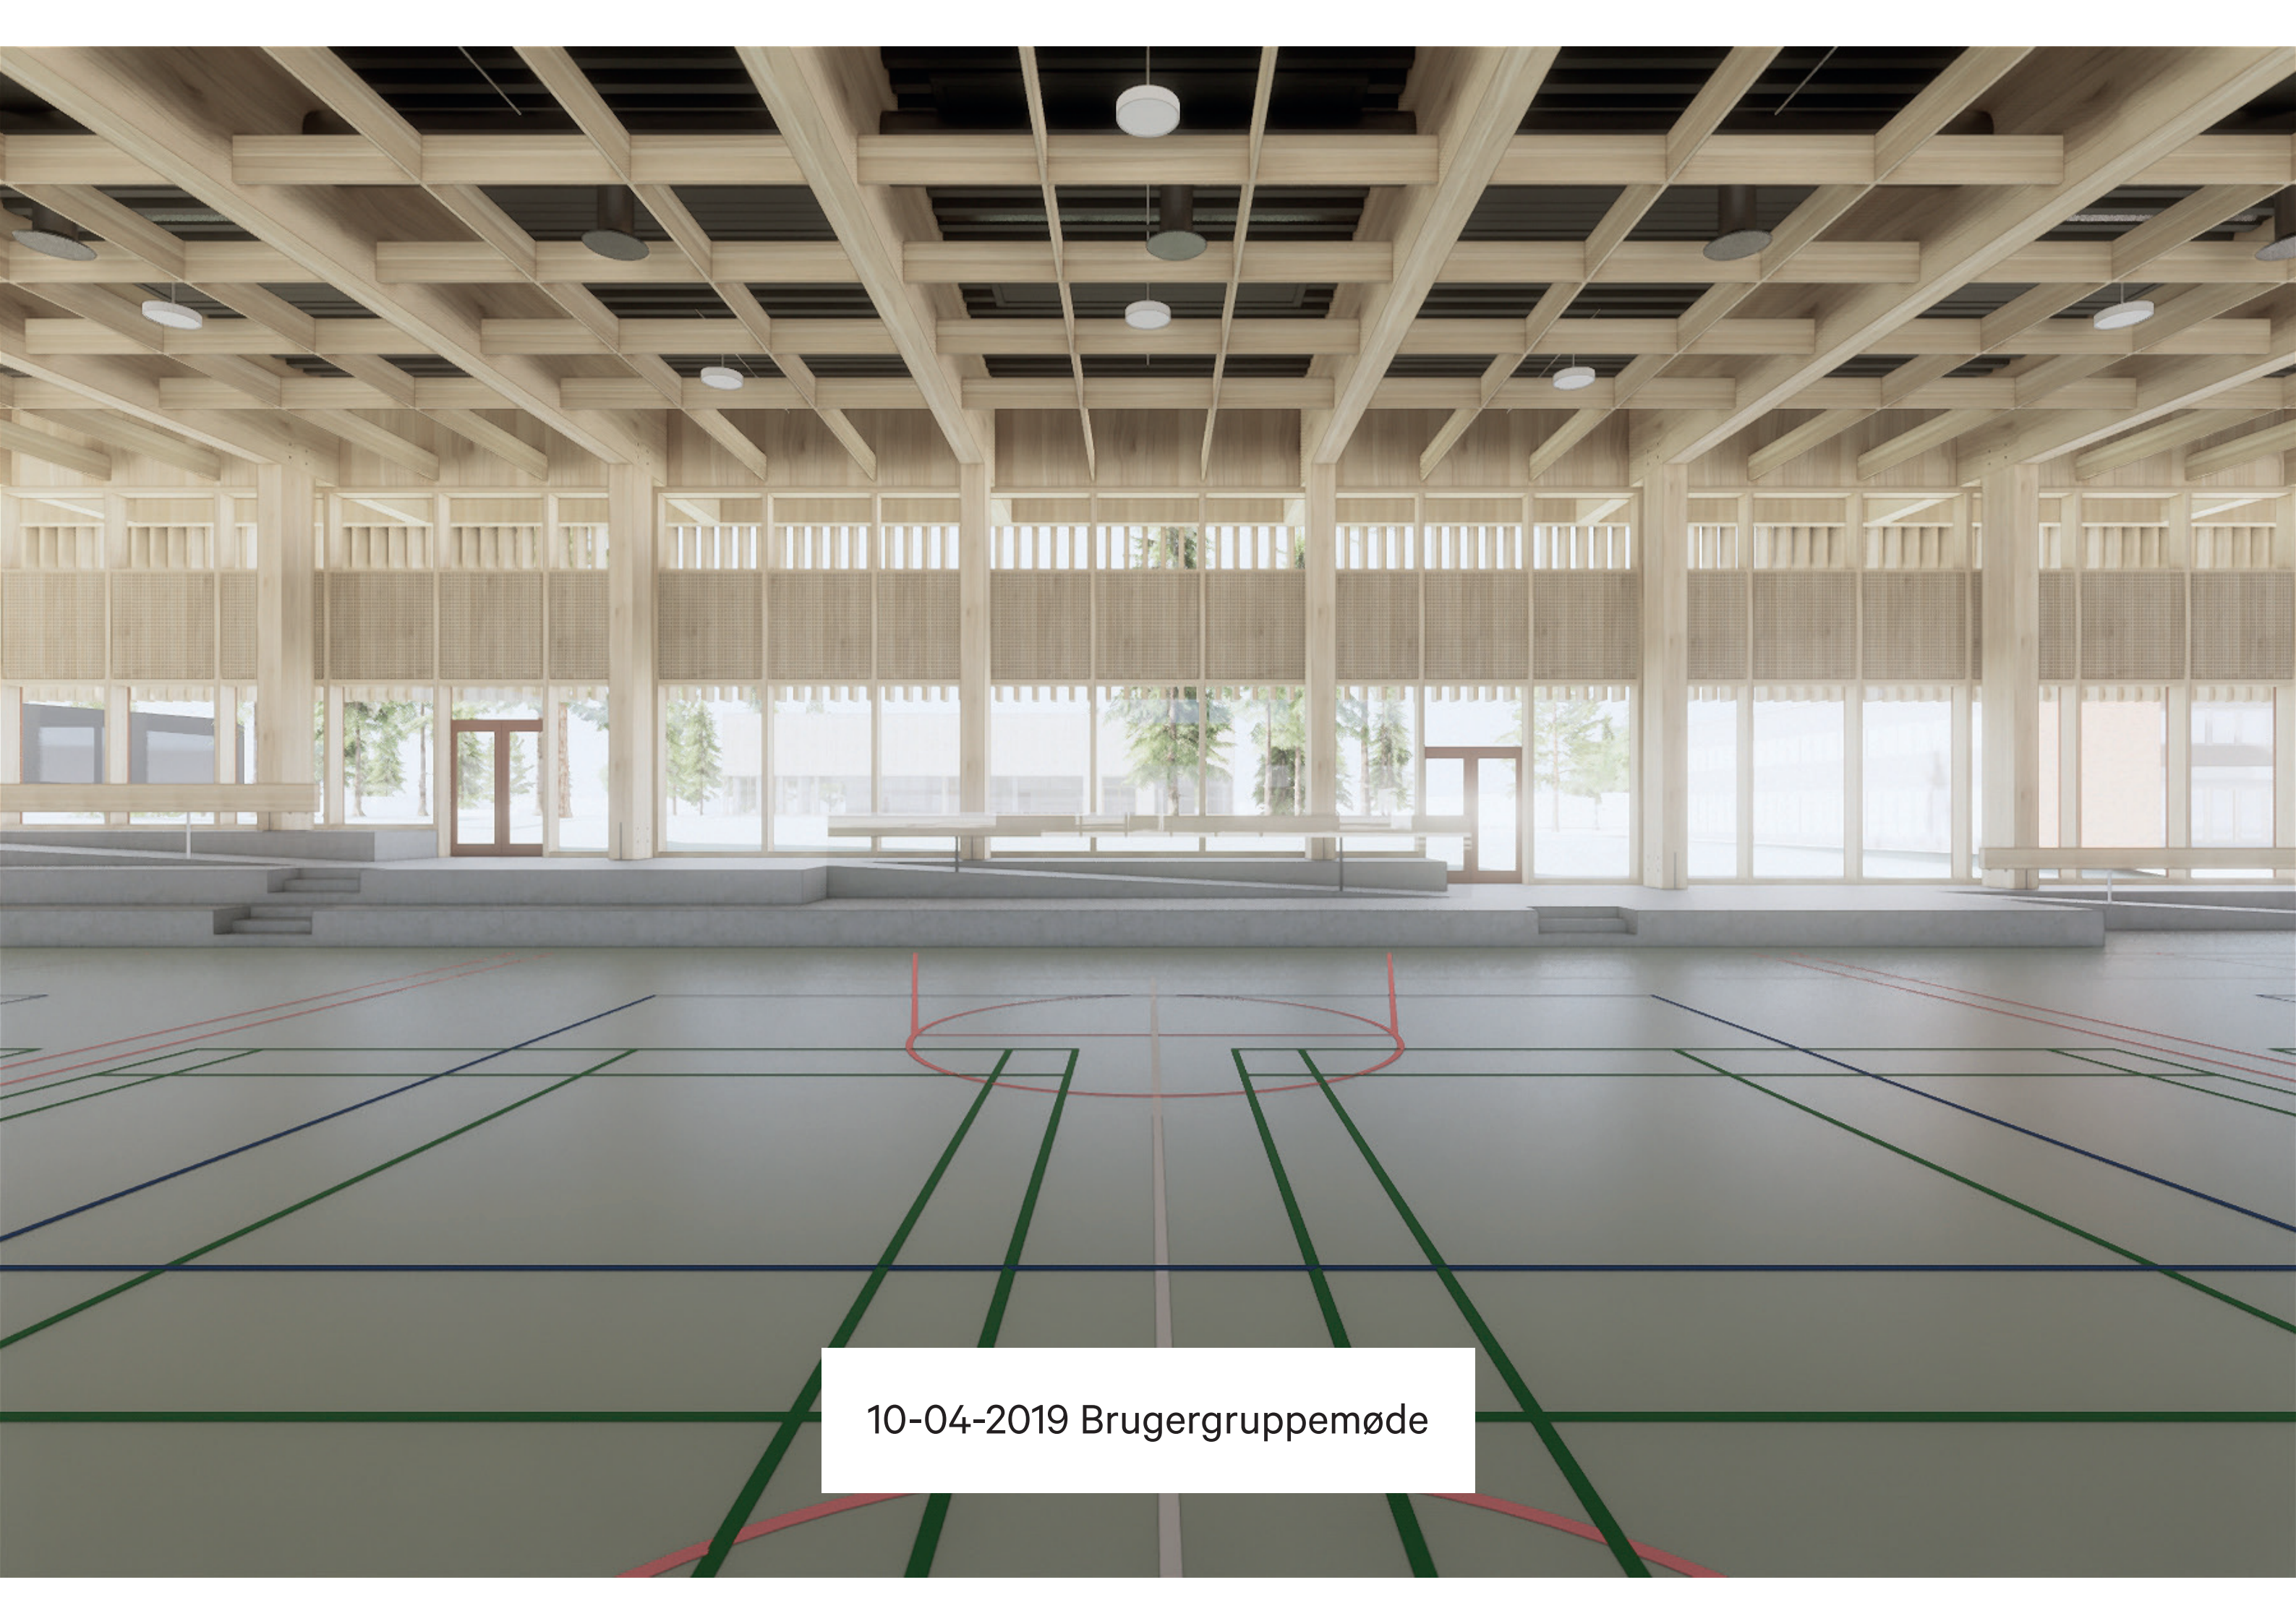

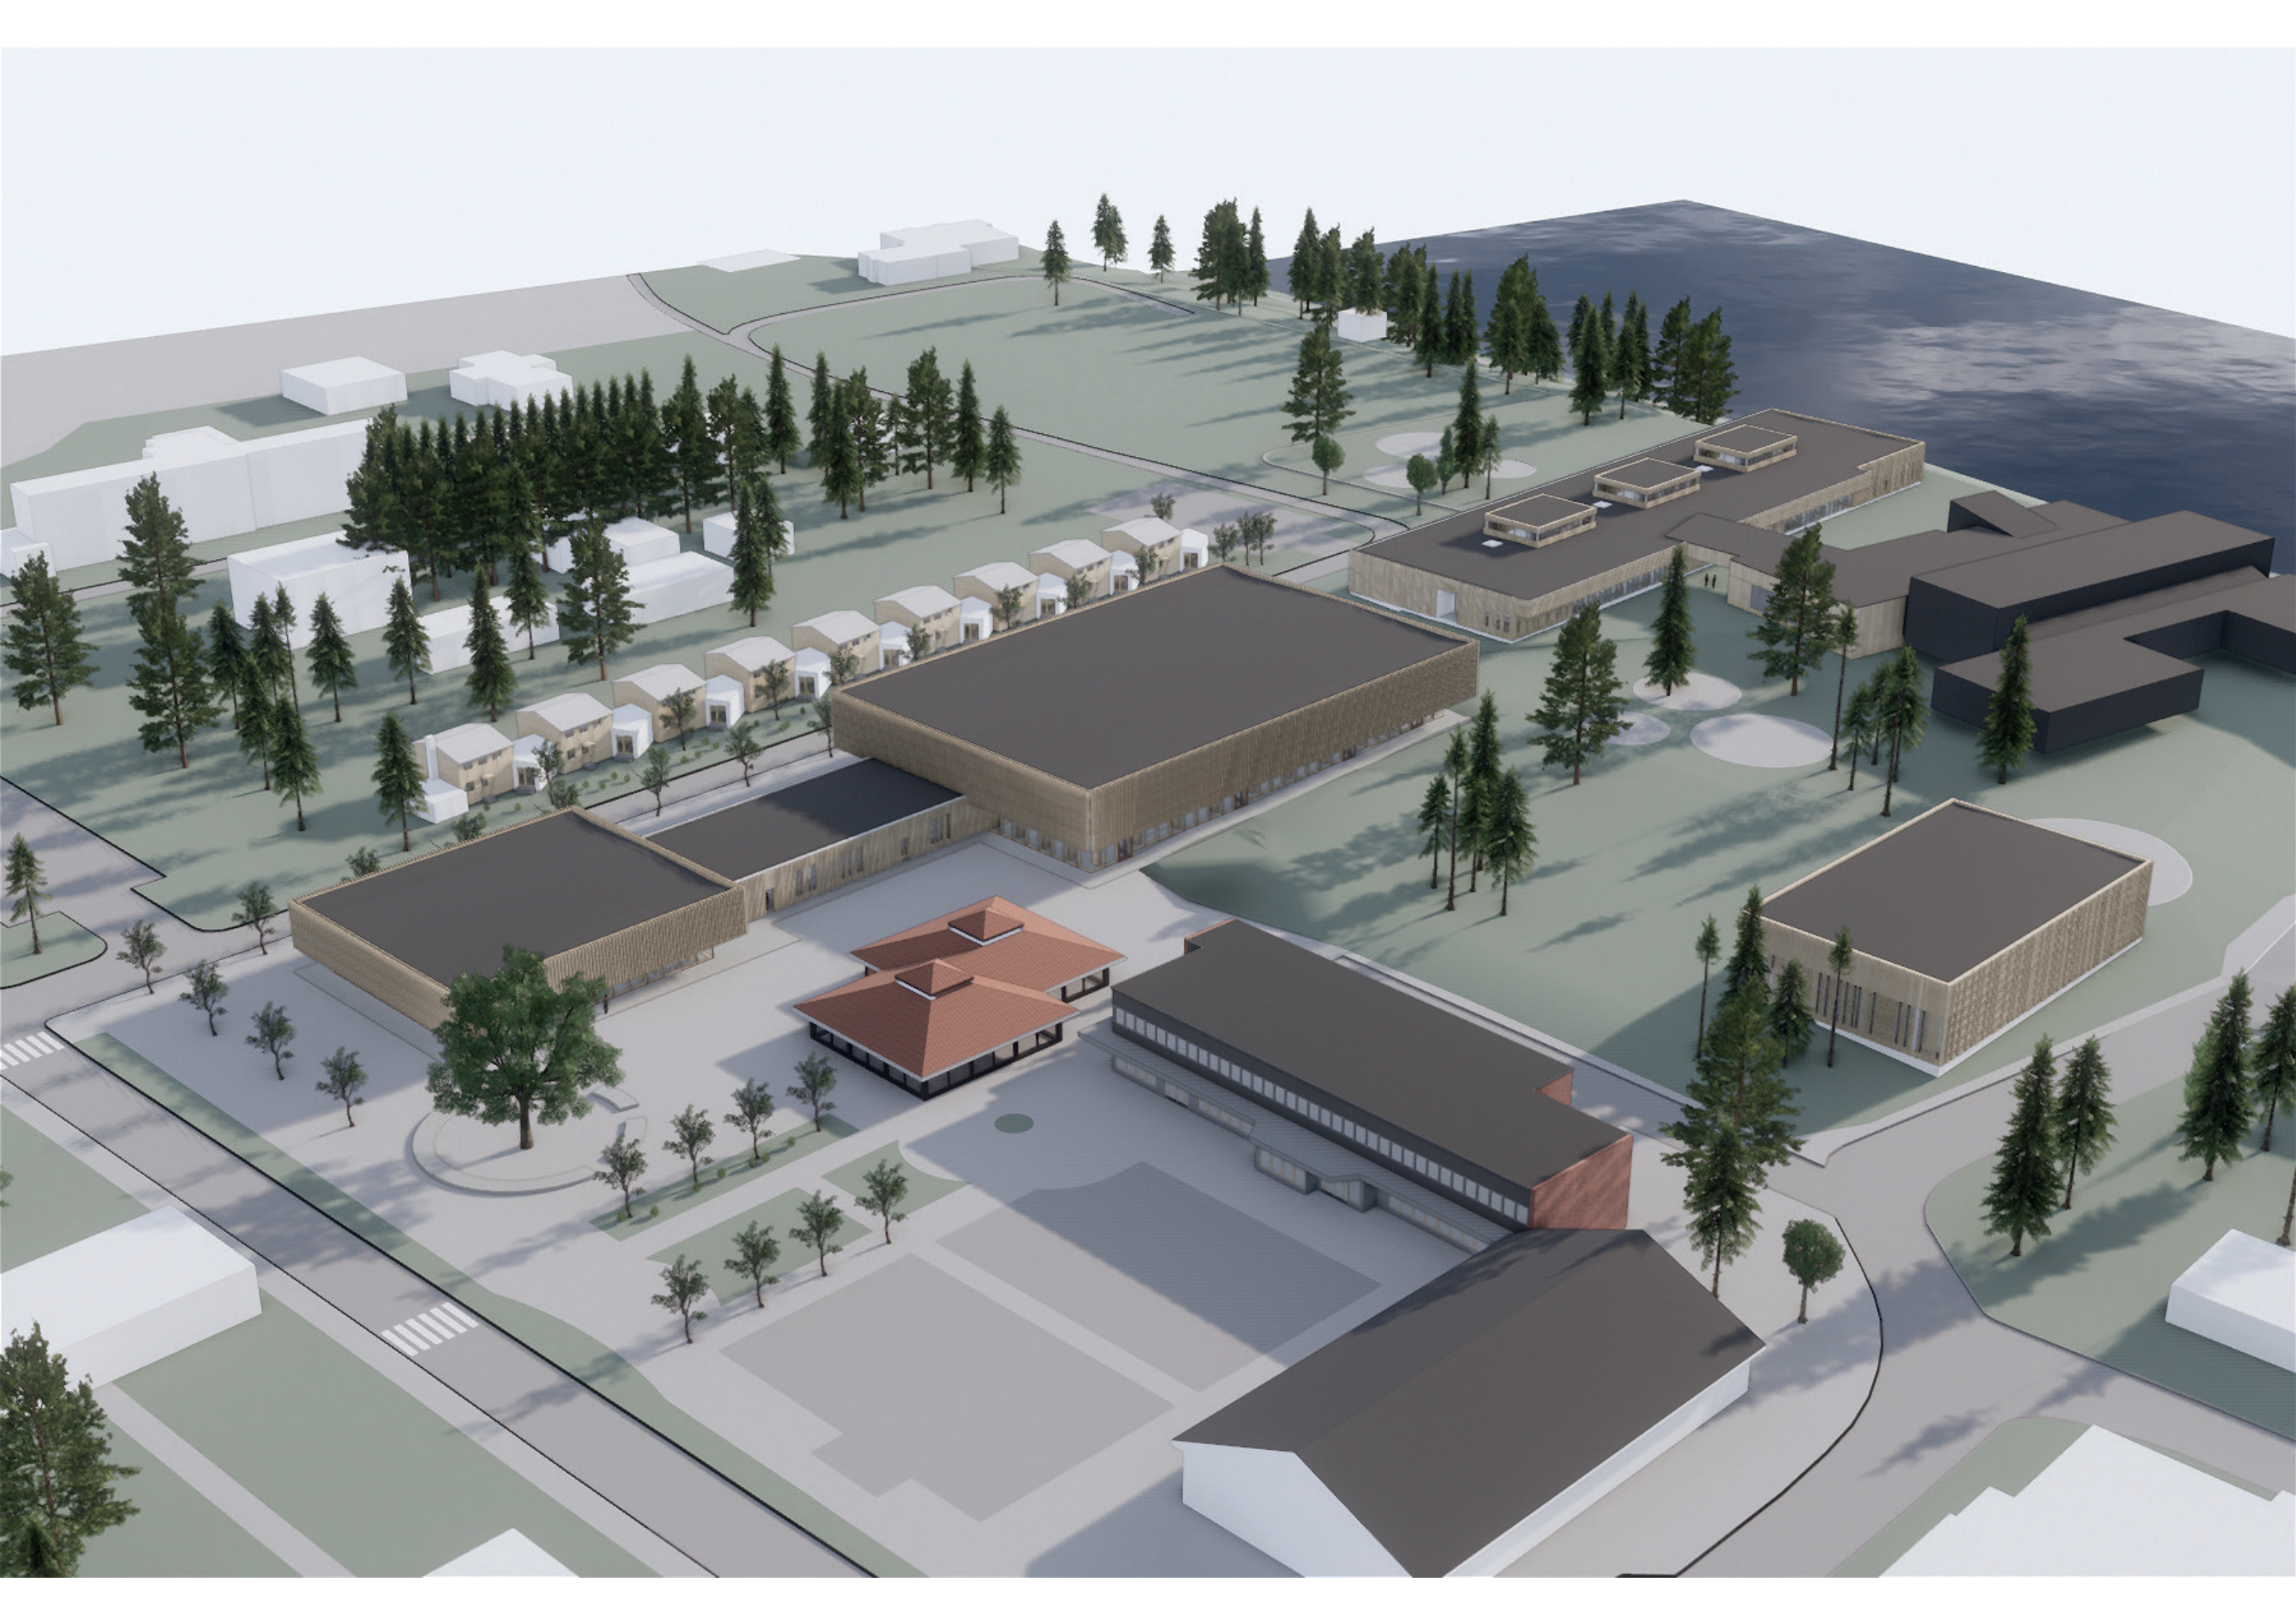


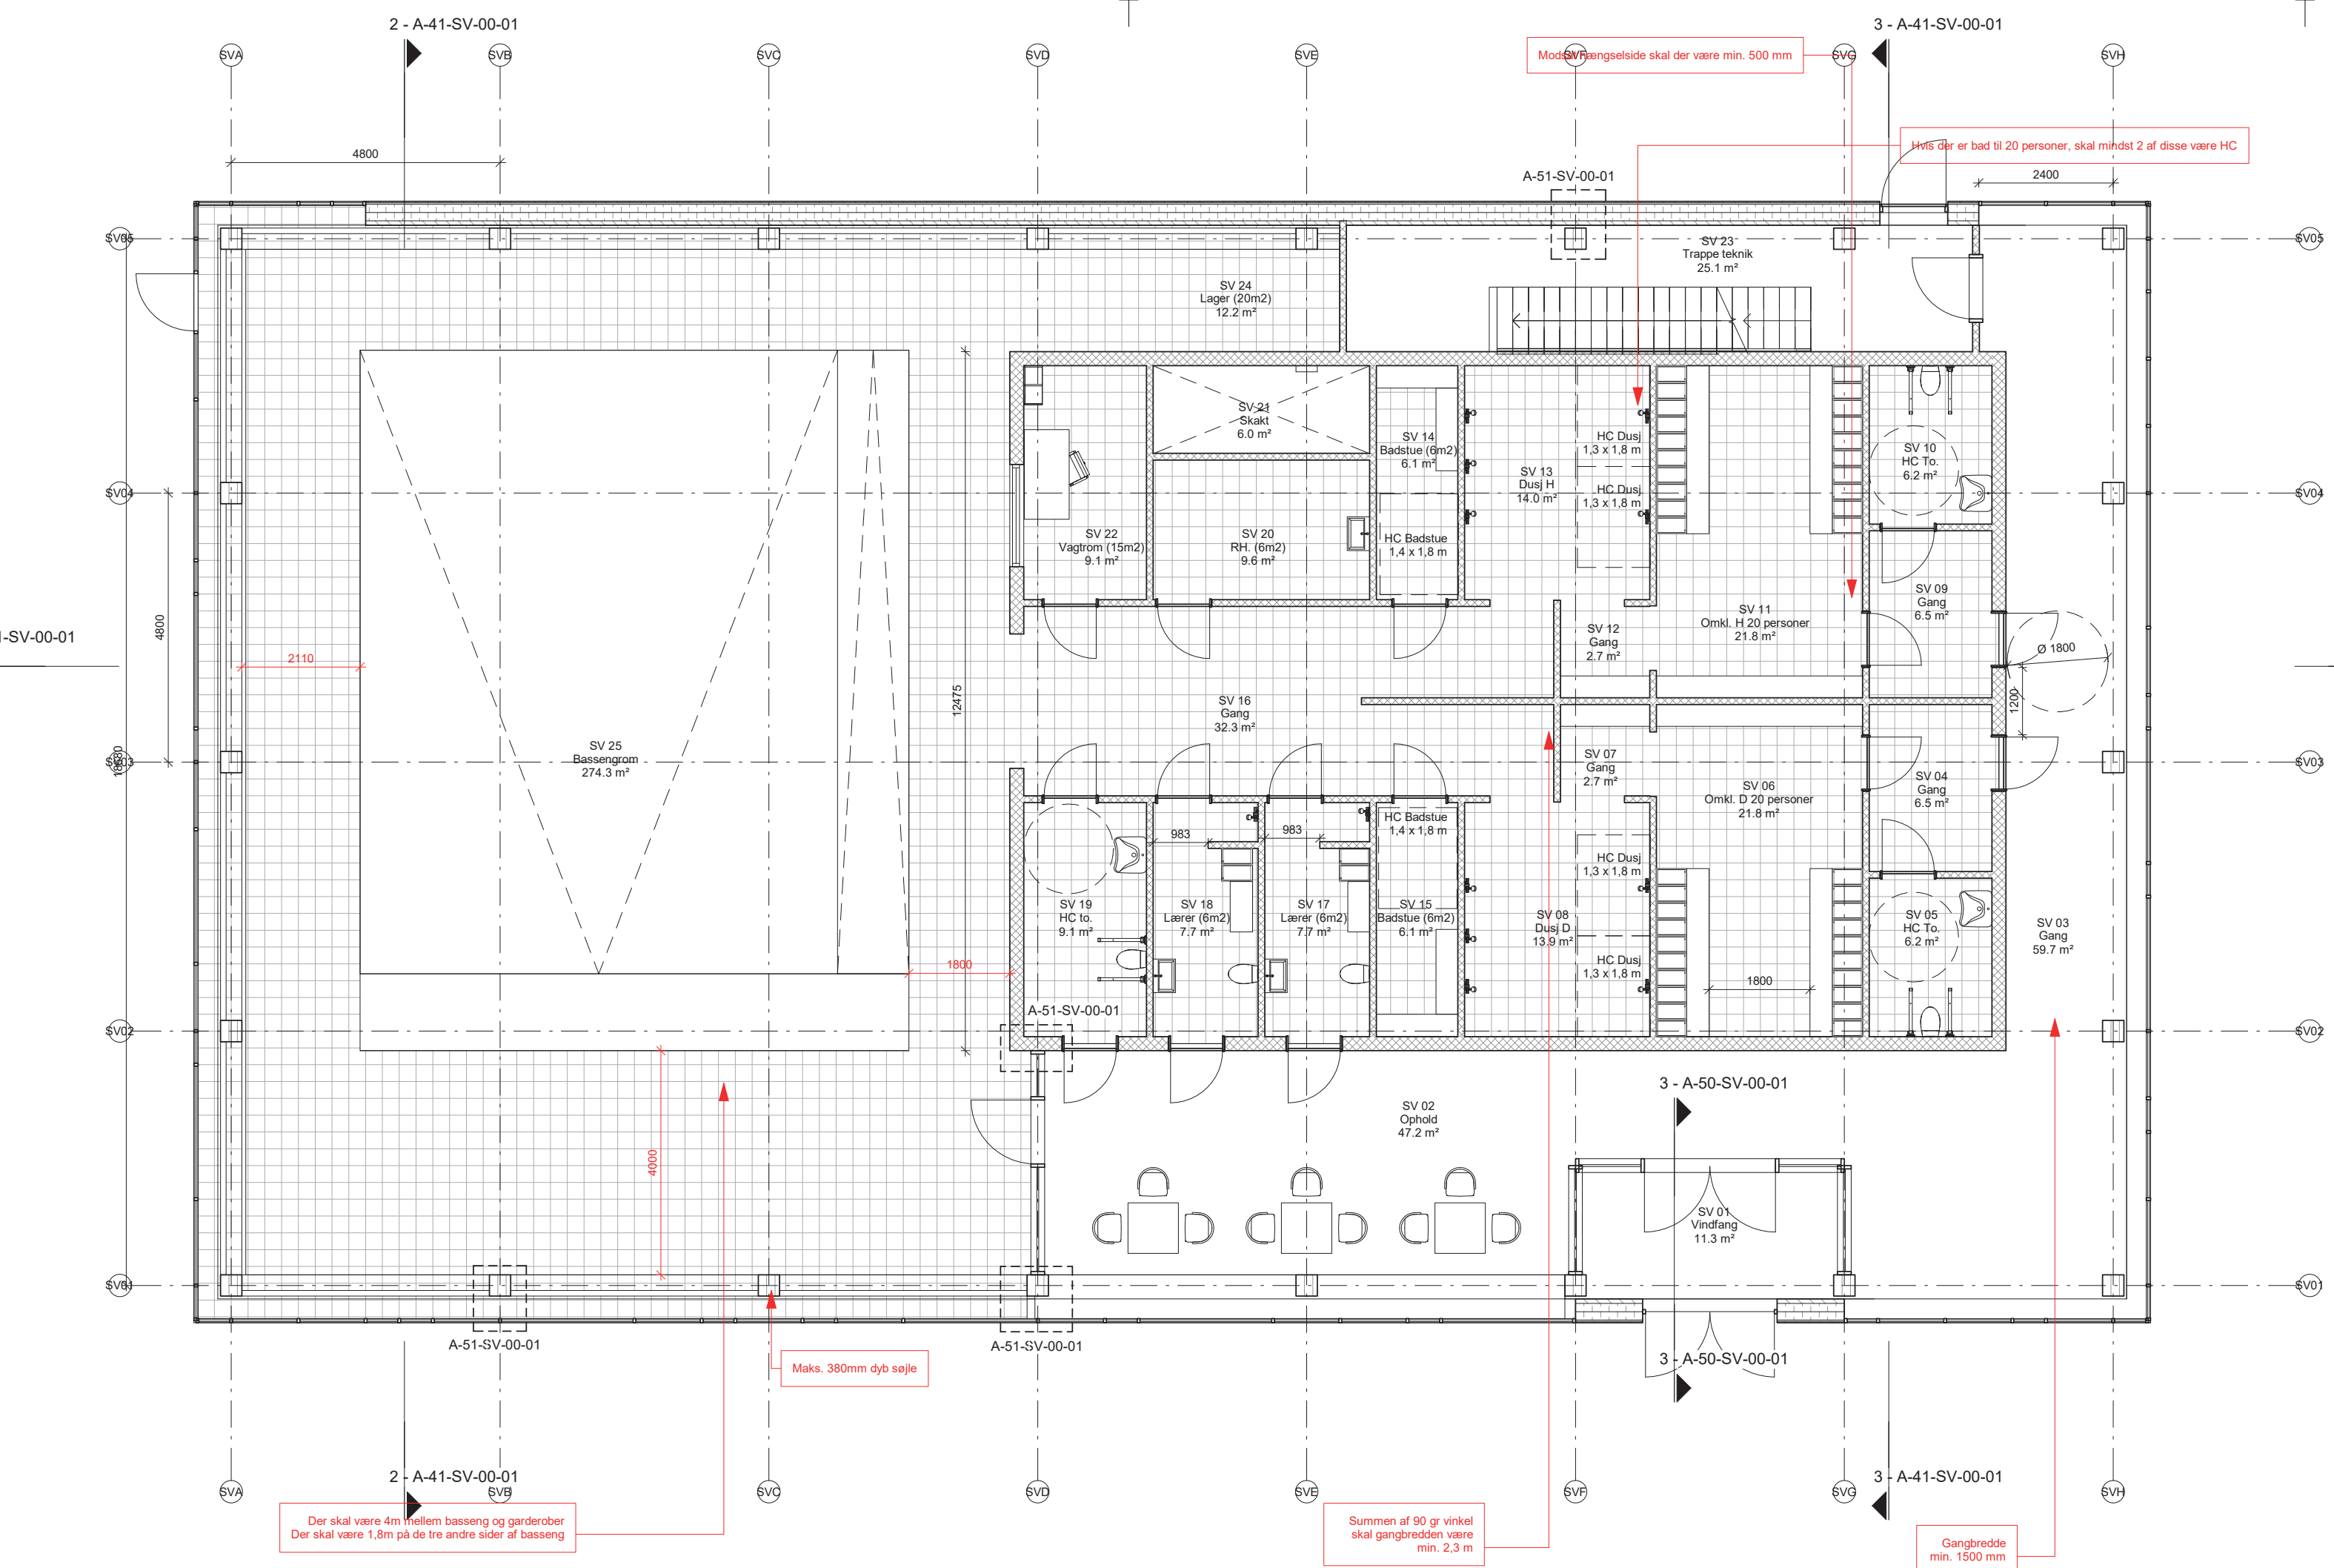


Svømmehal stueplan

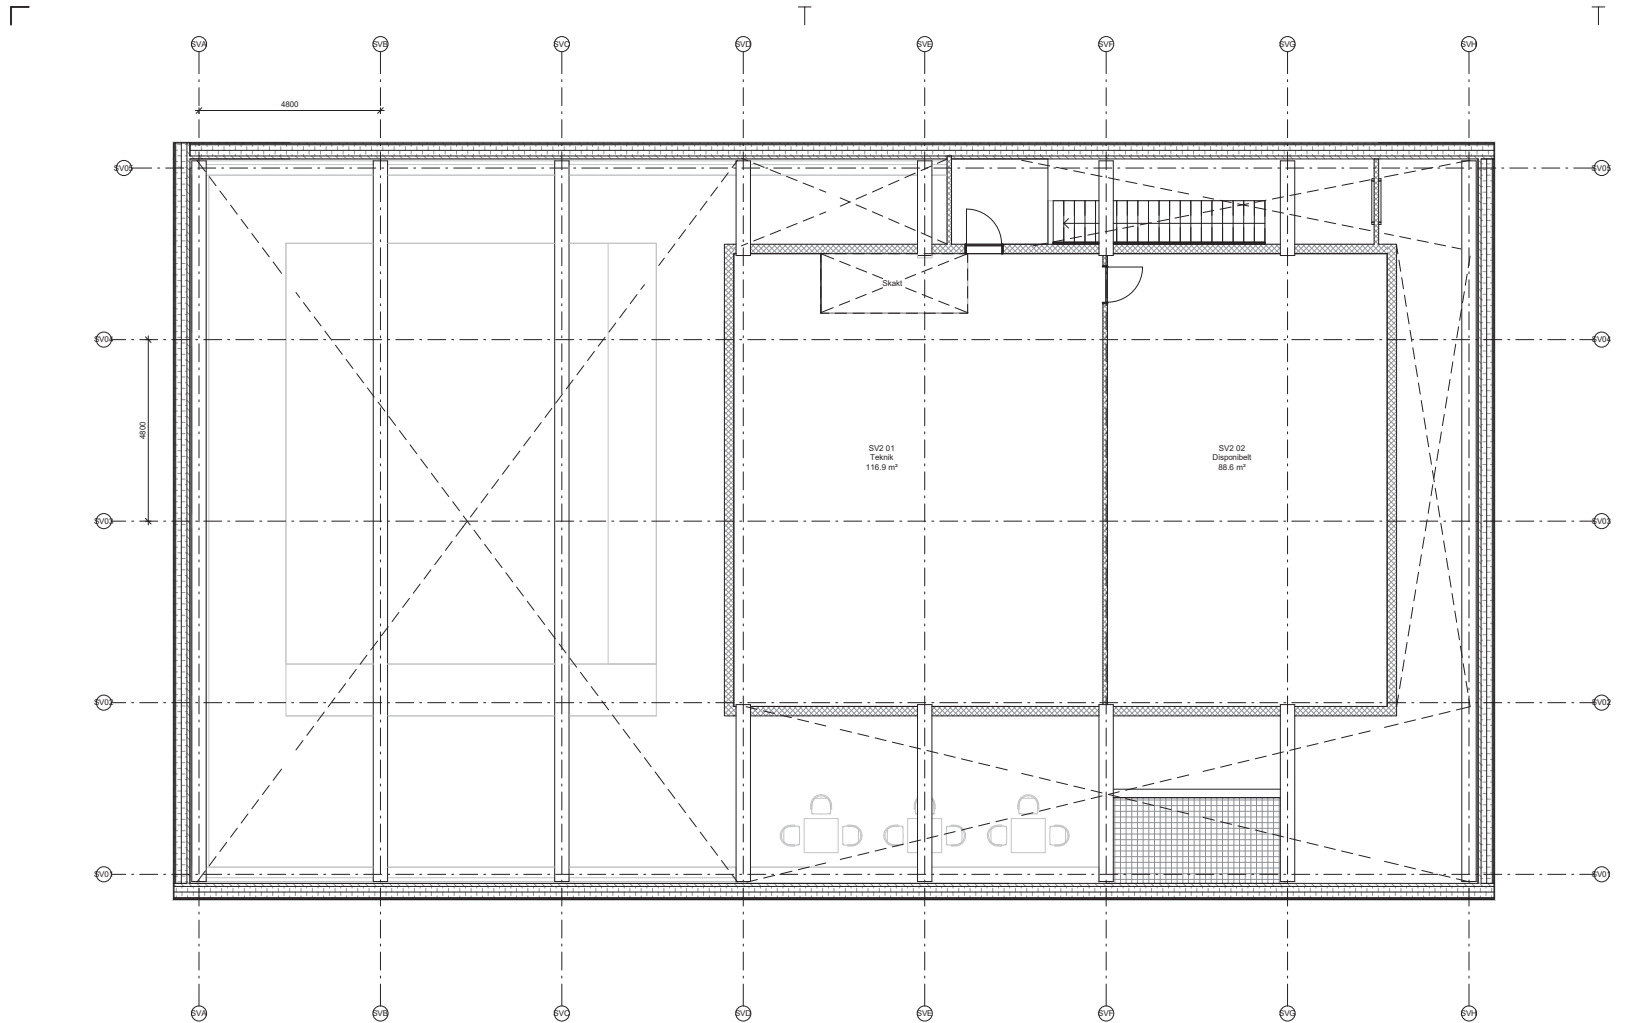

02 Teknikplan

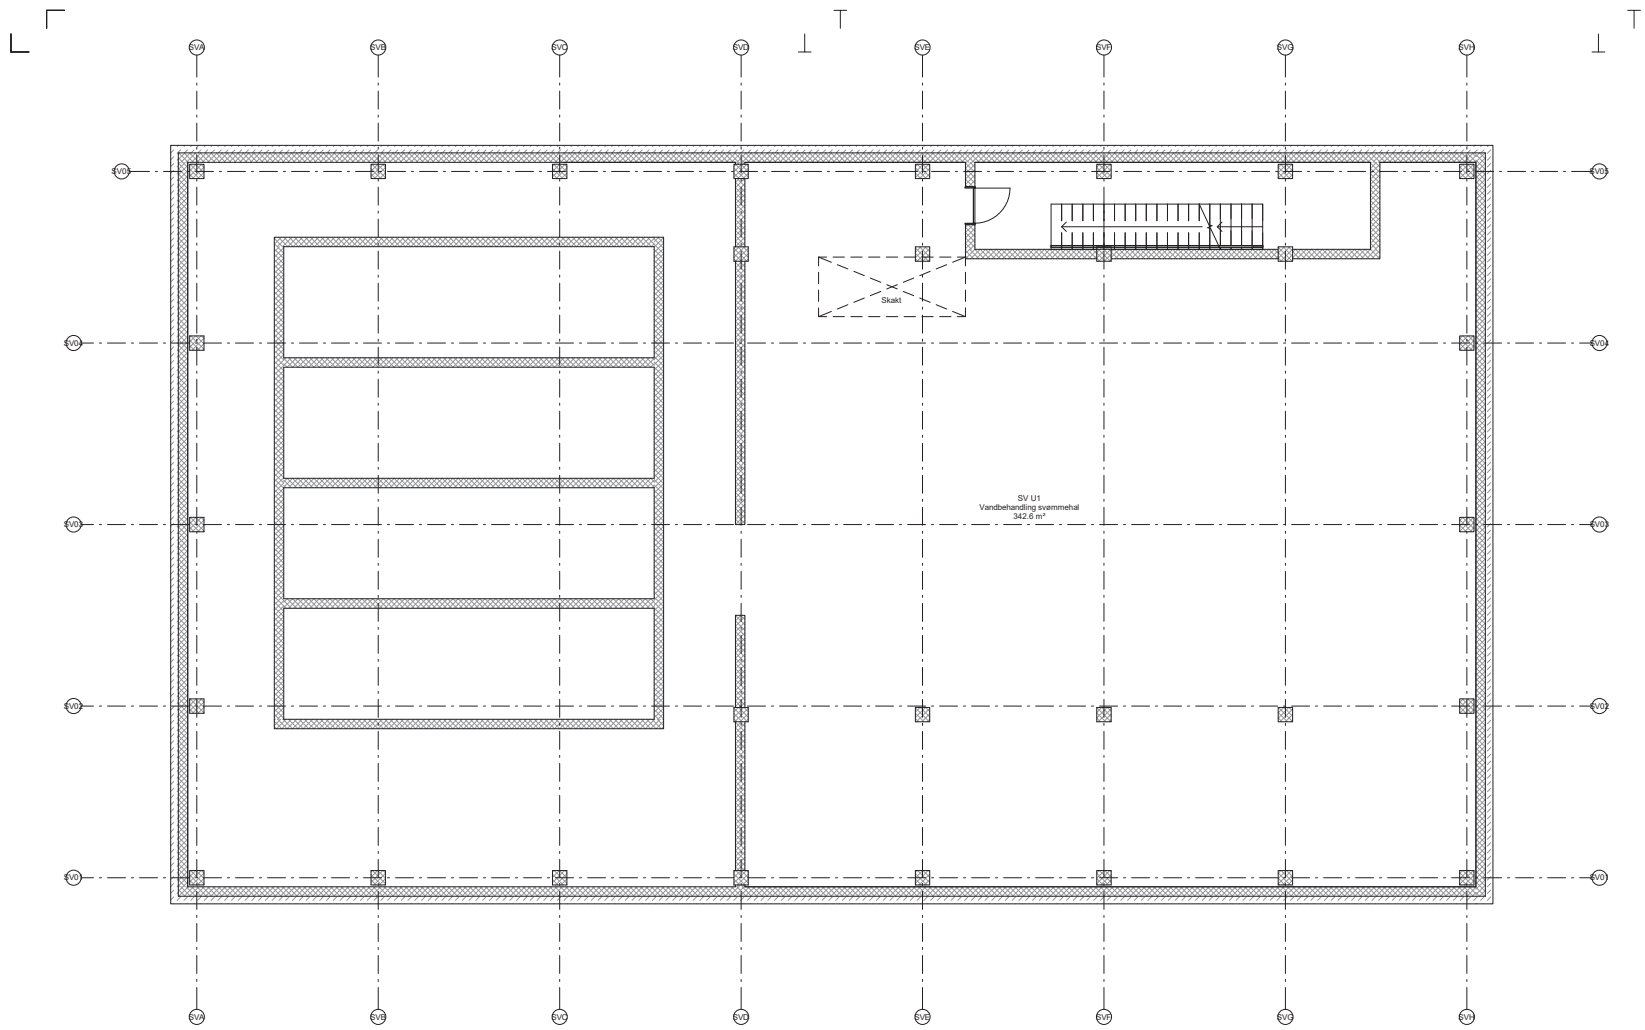


U1 Kælderplan

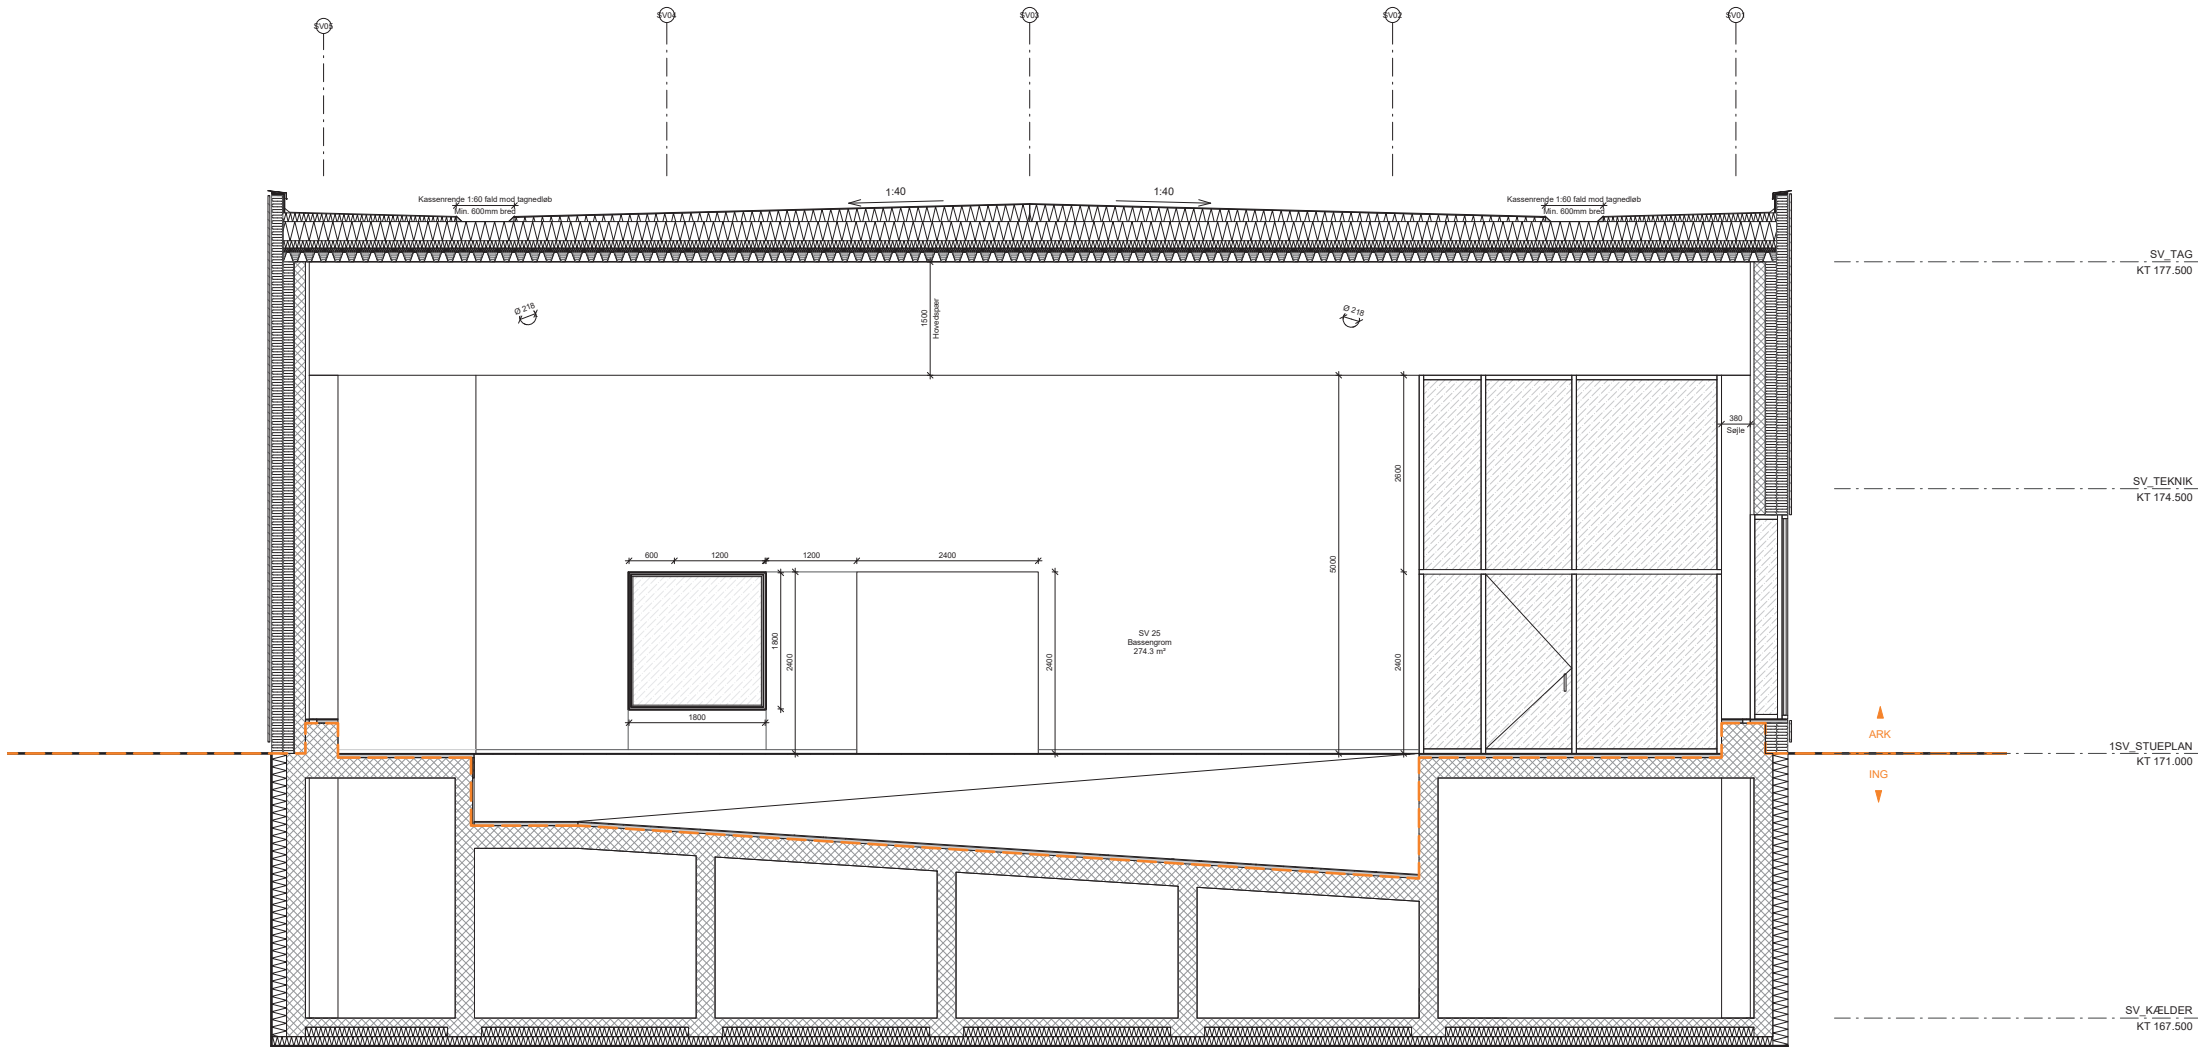

Snit i Bassengrom

A-41-SV-00-02

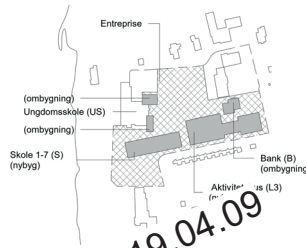

Rev. Nr.: Rev. Dato: Rev. Beskrivelse:

FORPROJEKT


Lanternen Skole og Aktivitetshus i Våler		Bygherre: Våler kommune Vålgtus 251 N-2436 Våler i Solør
Emne:	Snit i Bassengrom, Svømmehal, Fremtidige forhold	Sagenr.: 17.01 Mål: 1 : 50 Dato: Rev. dato: Tegner: NE Godkendt: TT
ENTREPRENØR:	Telefon:	Tegn. nr.: A-41-SV-00-02
ARKITEKT:	Tulinius Lind Arkitekter Aps, Frederiksborg Allé 15, 1820 Frb C, www.tuliniuslind.dk	
INGENIØR:	Norconsult AS	
Telefon: +45 29 80 47 16		
Telefon: +47 67 57 10 00		






Forudsætninger:
Indmåling af eksisterende forhold ud fra fig. filer fra landmåler:
GM_2D-kantgrundlag_EUREF89UTM32.dwg (modtaget 2018.08.09)
GM_3D_højdekurver_EUREF89UTM32.dwg (modtaget 2018.08.08)
Vaalers skole - Eks. situation - overflade.dwg (modtaget 2018.08.20)

- Signaturforklaring:**
- Eksisterende bygninger
 - Nye bygninger
 - Grus
 - Natursten i grus
 - Betonfliser
 - Asfalt
 - Græs
 - Eksisterende bygningsdele som nedrives
 - Entreprisegrænse Forslag 03
 - Træer, Eksisterende
 - Træer, Eksisterende, nedrives
 - Lysmast, Eksisterende
 - Regnvandsbrønd, Eksisterende
 - Brønddæksel, Eksisterende

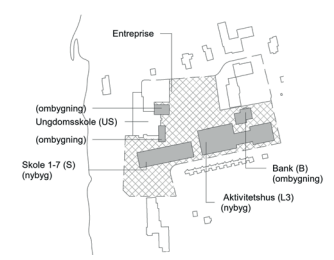


--	--	

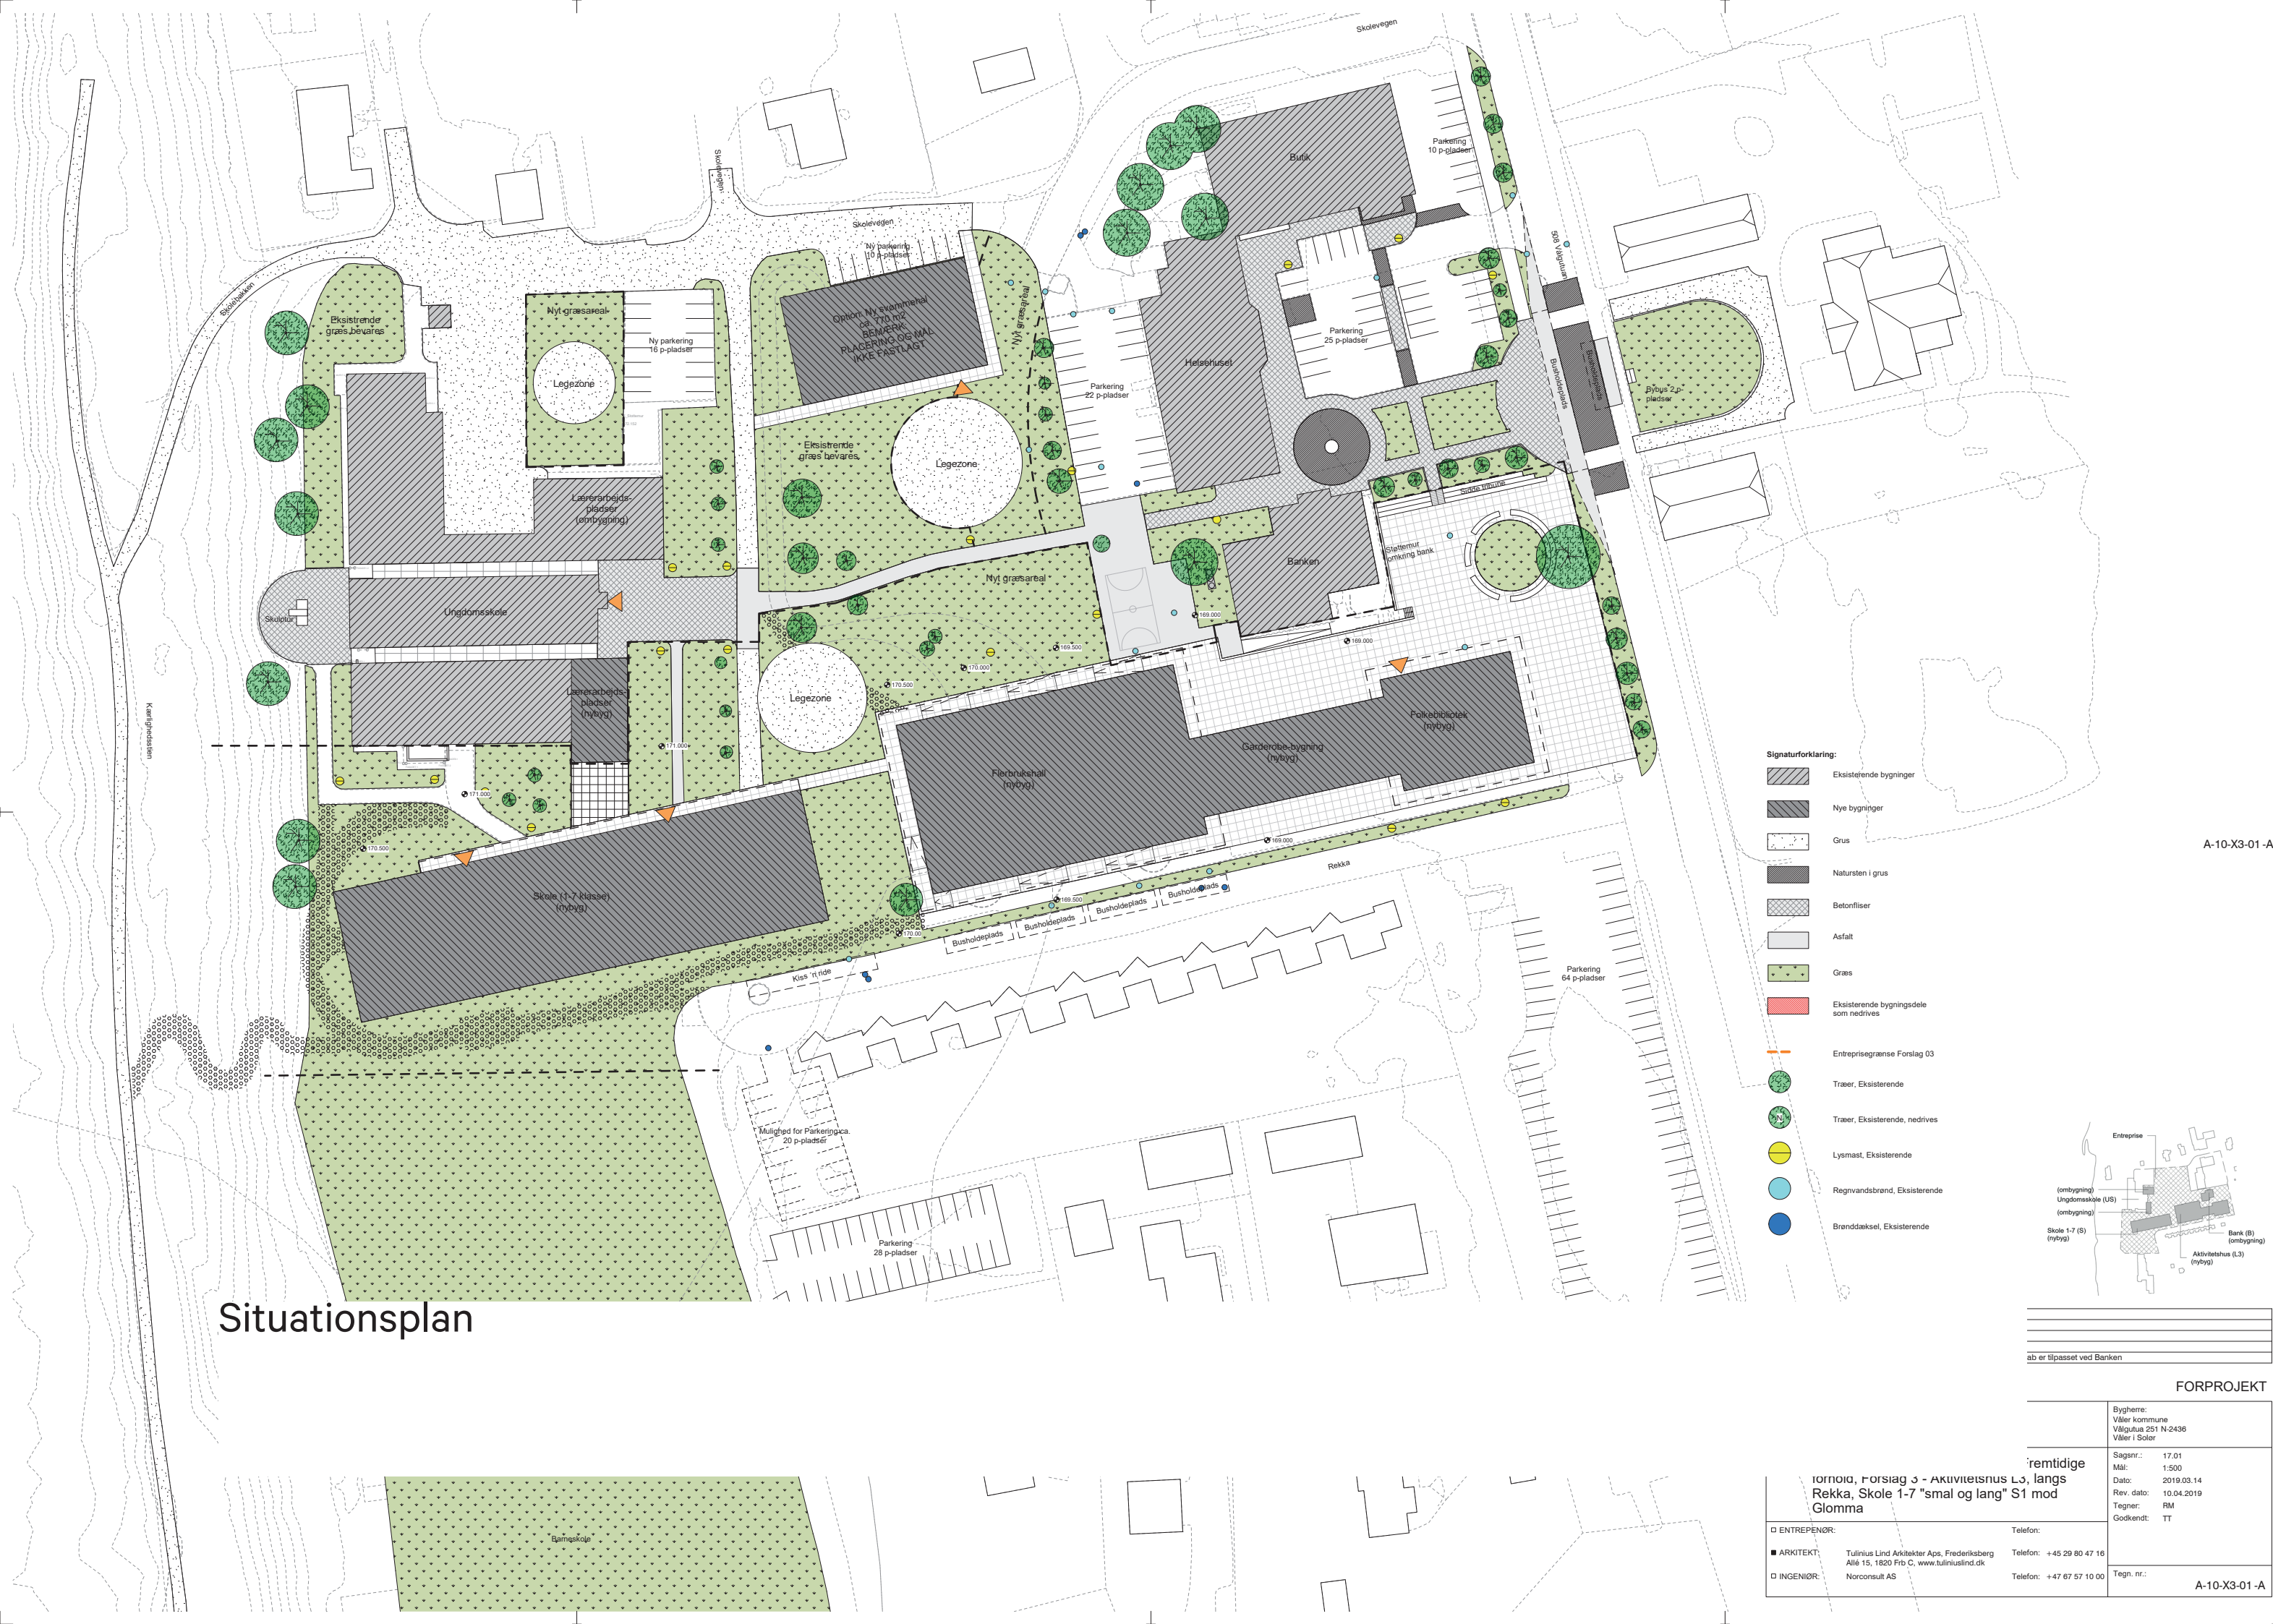

Situationsplan

- Signaturforklaring:
- Eksisterende bygninger
 - Nye bygninger
 - Grus
 - Natursten i grus
 - Betonfliser
 - Asfalt
 - Græs
 - Eksisterende bygningsdele som nedrives
 - Entreprisegrænse Forslag 03
 - Træer, Eksisterende
 - Træer, Eksisterende, nedrives
 - Lysmast, Eksisterende
 - Regnvandsbrønd, Eksisterende
 - Brænddæksel, Eksisterende

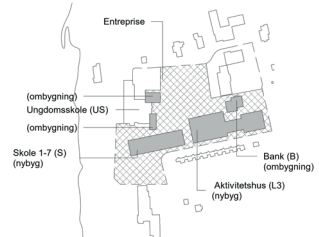


ab er tilpasset ved Banken

FORPROJEKT

I forbindelse med Forslag 3 - Aktivitetshus L3, langs Rekka, Skole 1-7 "smal og lang" S1 mod Glomma		Bygherre: Våler kommune Vålgutua 251 N-2436 Våler i Soler	
Sagsnr.:	17.01	Tegn. nr.: A-10-X3-01-A	
Mål:	1:500		
Dato:	2019.03.14		
Rev. dato:	10.04.2019		
Tegner:	RM	Godkendt: TT	
Godkendt:	TT		
ENTREPRISØR:		Telefon:	
ARKITEKT:		Telefon: +45 29 80 47 16	
INGENIØR:		Telefon: +47 67 57 10 00	




-----Spørsmål: Når elever/ andre har kroppsøving utendørs, for eksempel fotball kommer elevene/ brukere inn med møkkete sko. Hvordan løses ren og uren sone i garderobe? Skal elever/ brukere sette fra seg yttersko utenfor garderoben?

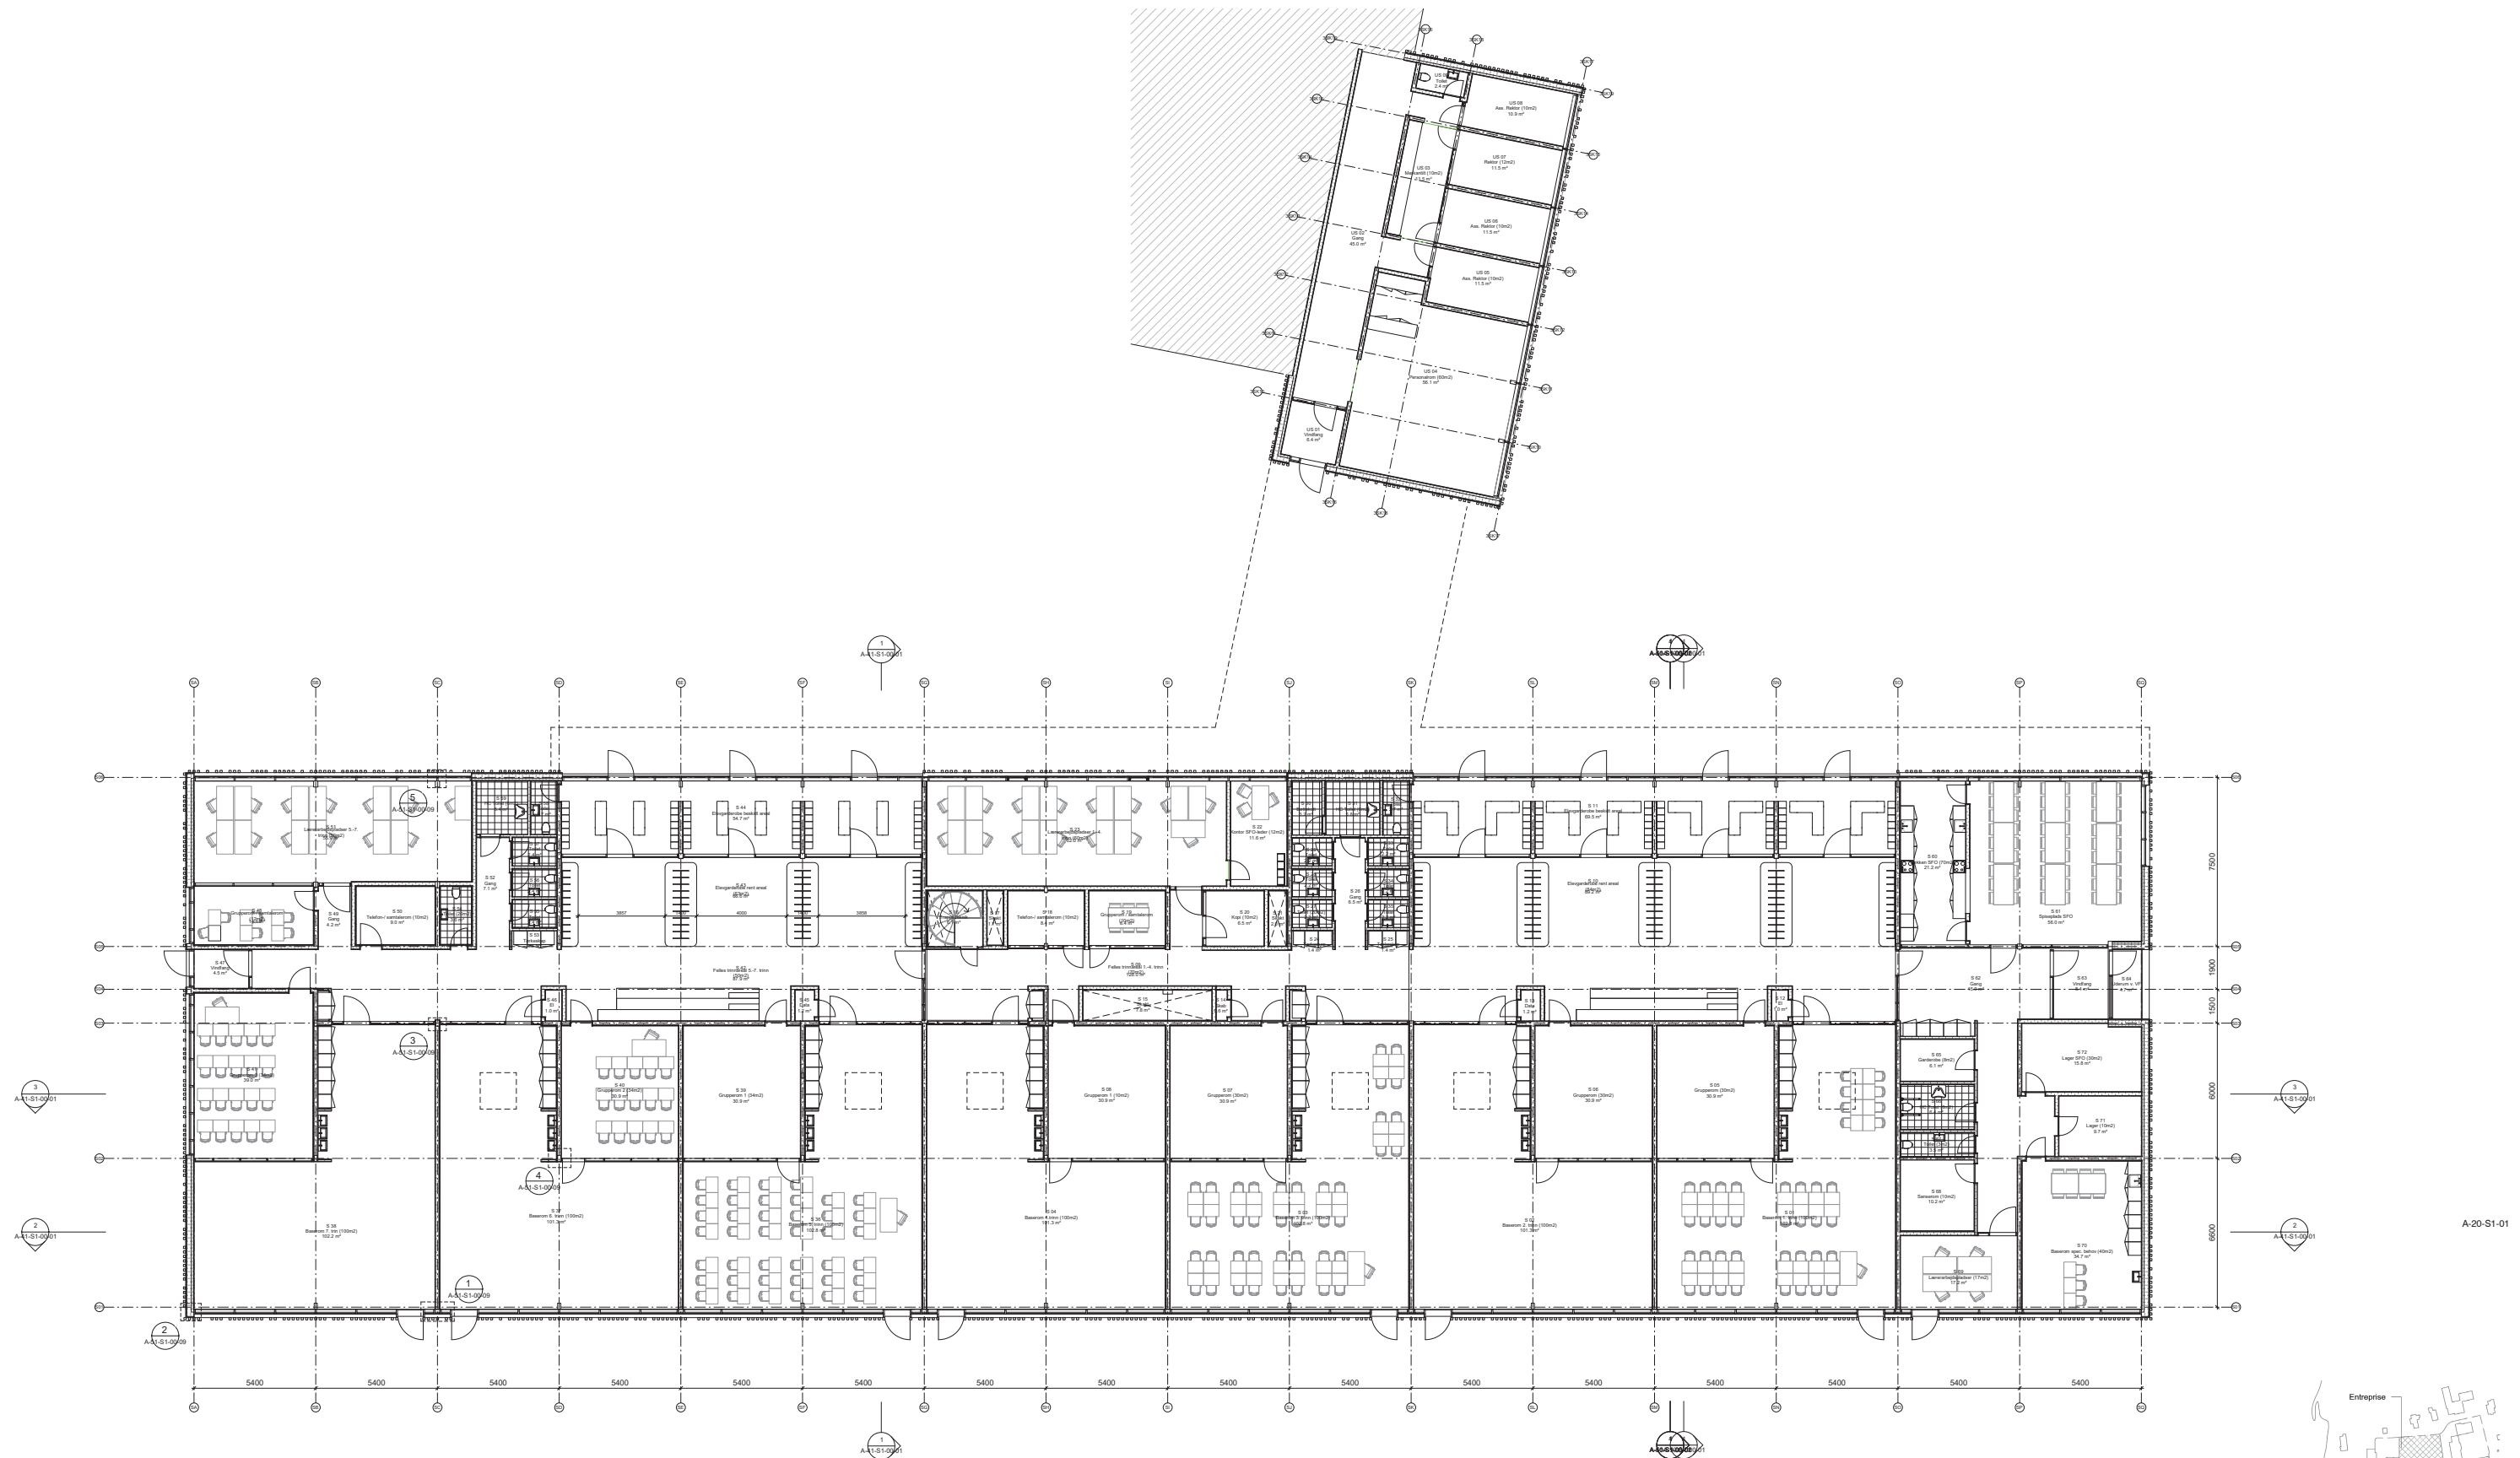


Plantegning - stueplan Skole 1-7

FORPROJEKT	
BN shus i Våler	
Bygherre: Våler kommune Vålerhus 201 N-2436 Våler i Soler	
Emne: Stueplan, Skole 1-7, Fremtidige forhold	
Sagen: 17.01	
Mål: 1:100	
Dato: 01.04.2019	
Rev. dato:	
Tegner: PS	
Godkjennt: TT	
ENTREPRENØR:	
Telefon:	
ARKITEKT:	
Tullinius Lind Arkitektur AS, Frederiksborg Allé 15, 1820 Fto C, www.tulliniuslind.dk	
Telefon: +45 29 80 47 16	
INGENIØR:	
Norconsult AS	
Telefon: +47 67 57 10 00	
Tegn. nr.: A-20-S1-01	

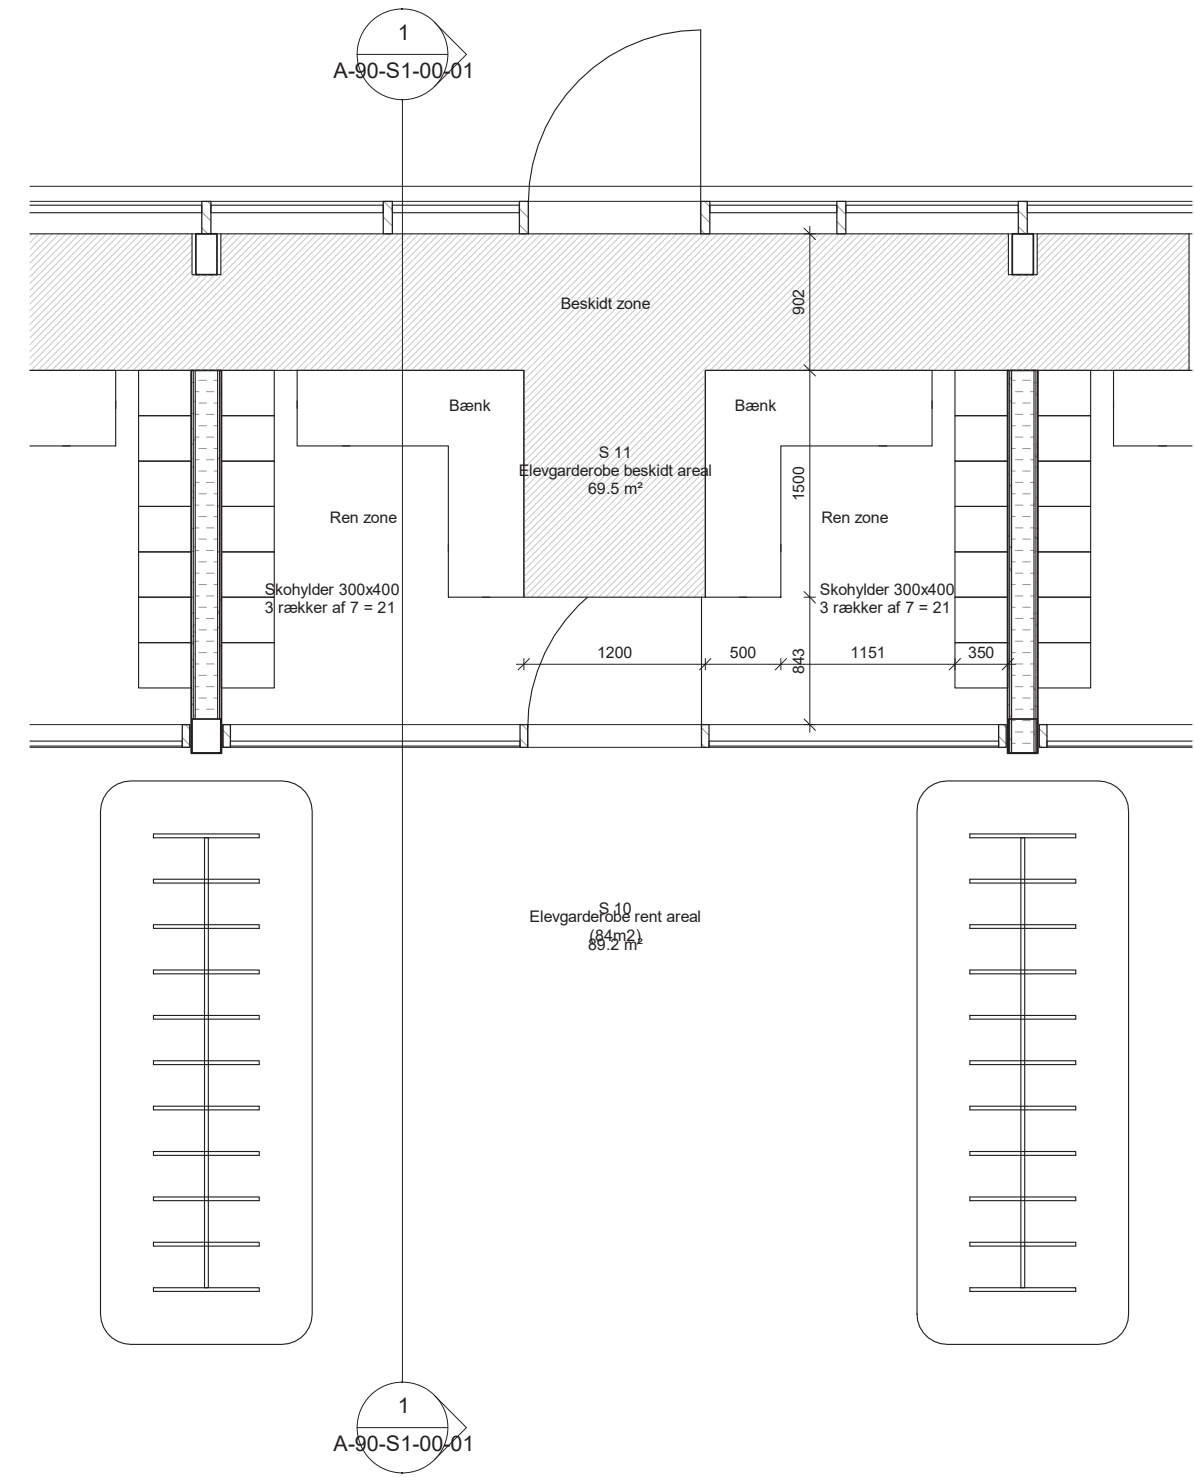

RUMTEGNING ELEVgardEROBE Stueplan

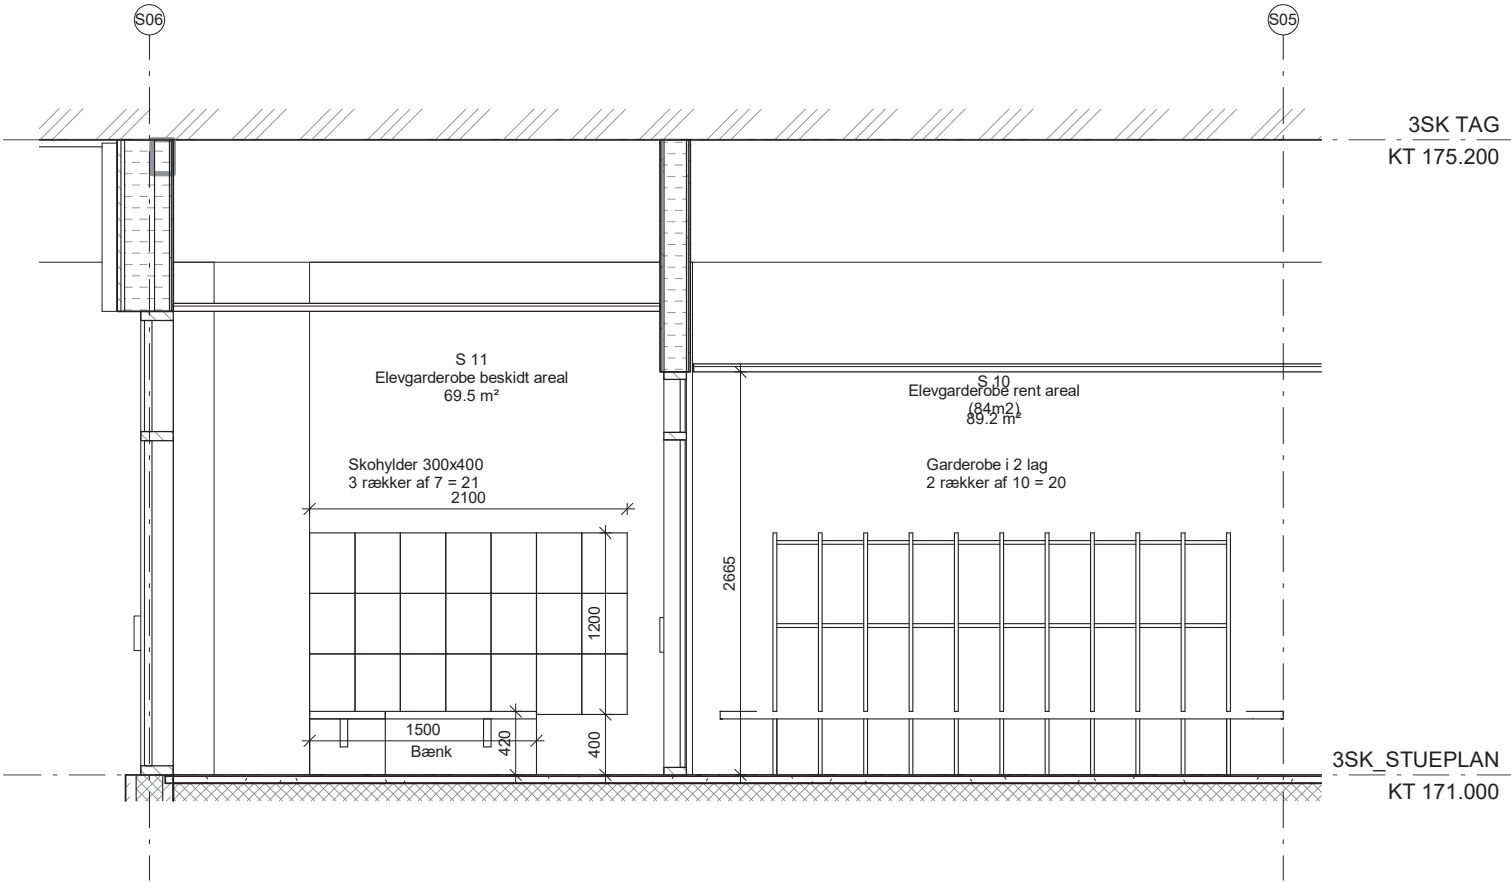


TVÆRSNIT C-C ELEVgardEROBE

Rev. Nr.: Rev. Dato: Rev. Beskrivelse:


FORPROJEKT

Lanternen Skole og Aktivitetshus i Våler		Bygherre: Våler kommune Vålgutua 251 N-2436 Våler i Solør
Emne: Elevgarderobe, Skole 1-7, Fremtidige forhold		Sagsnr.: 17.01 Mål: 1 : 50 Dato: 01.04.2019 Rev. dato: Tegner: PS Godkendt: TT
ENTREPENØR:		Telefon:
ARKITEKT:		Telefon: +45 29 80 47 16
INGENIØR:		Telefon: +47 67 57 10 00
		Tegn. nr.: A-90-S1-00-01




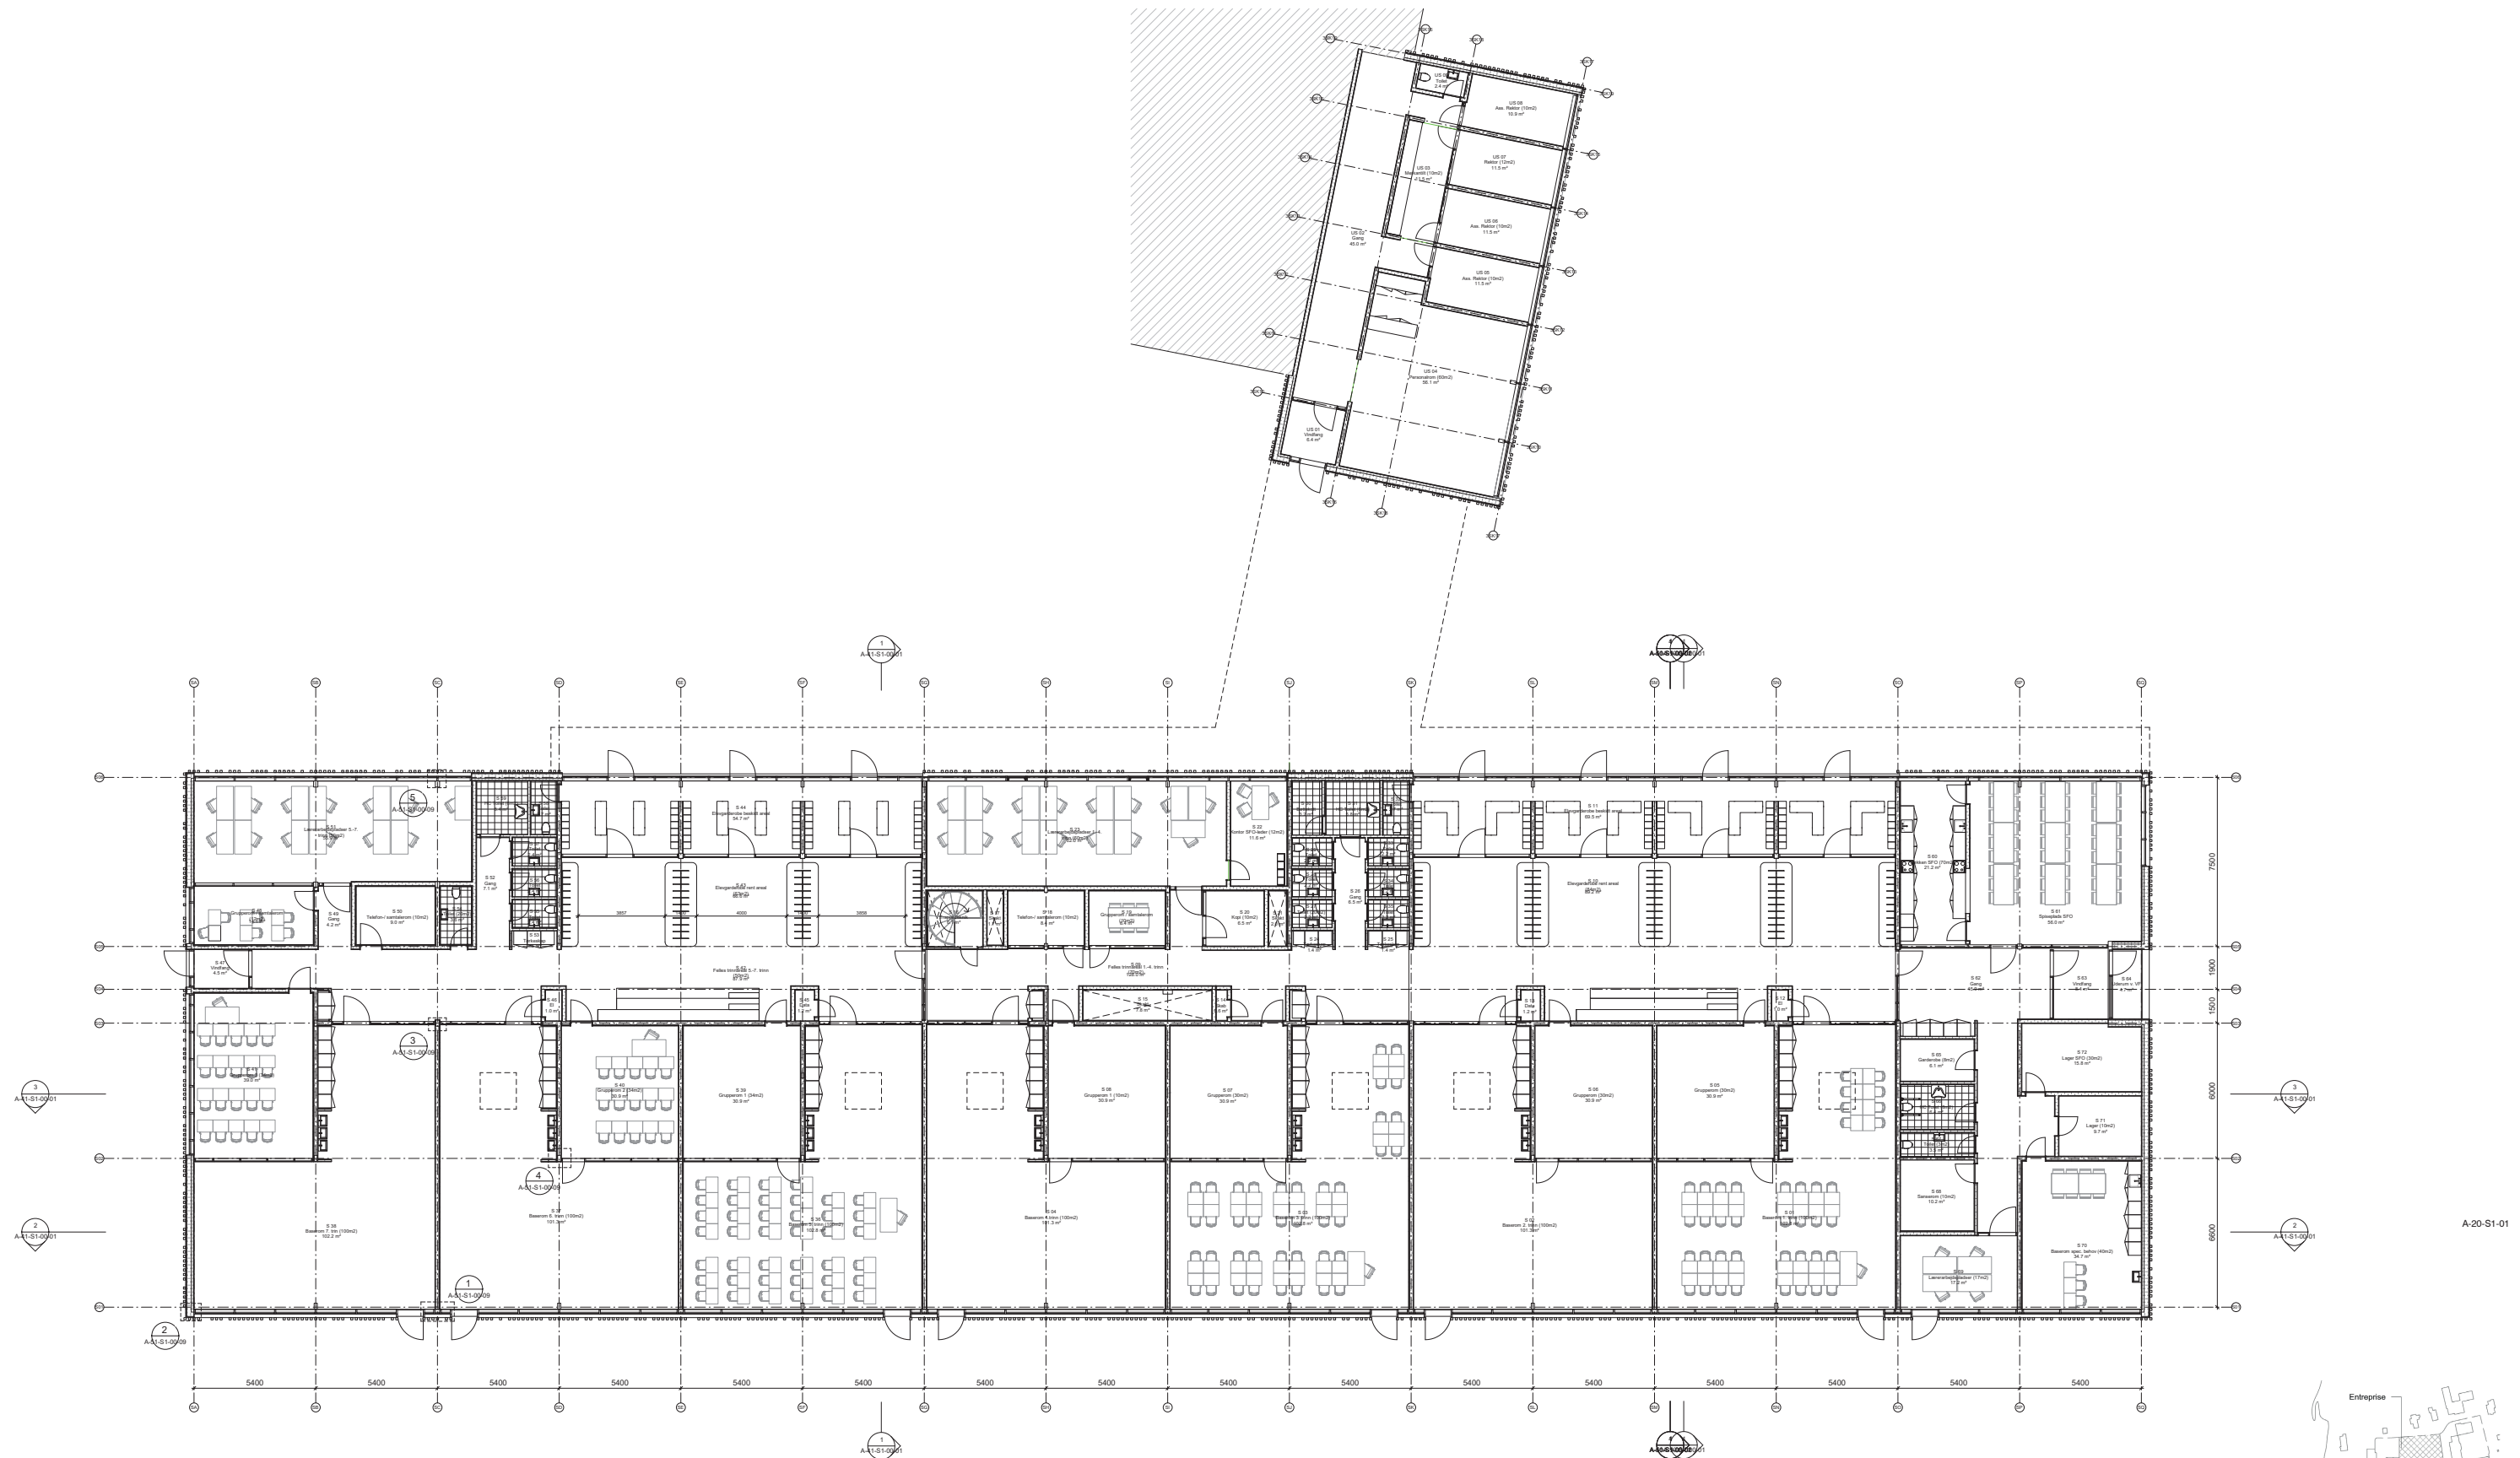


Plantegning - stueplan Skole 1-7

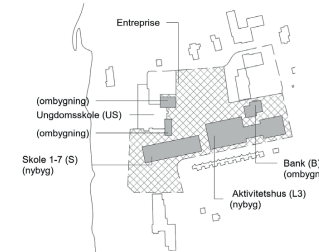

FORPROJEKT	
BN shus i Våler	
Bygherre: Våler kommune Vålerhus 201 N-2435 Våler i Soler	
Emne: Stueplan, Skole 1-7, Fremtidige forhold	
Sagen: 17.01 Mål: 1:100 Dato: 01.04.2019 Rev. dato: Tegner: PS Godkjennt: TT	
ENTREPRENØR: Telefon:	
ARKITEKT: Tullinius Lind Arkitektur AS, Frederiksborg Allé 15, 1820 Fto C, www.tulliniuslind.dk	
INGENIØR: Norconsult AS	
Telefon: +45 29 80 47 16 Telefon: +47 67 57 10 00	
Tegn. nr.: A-20-S1-01	

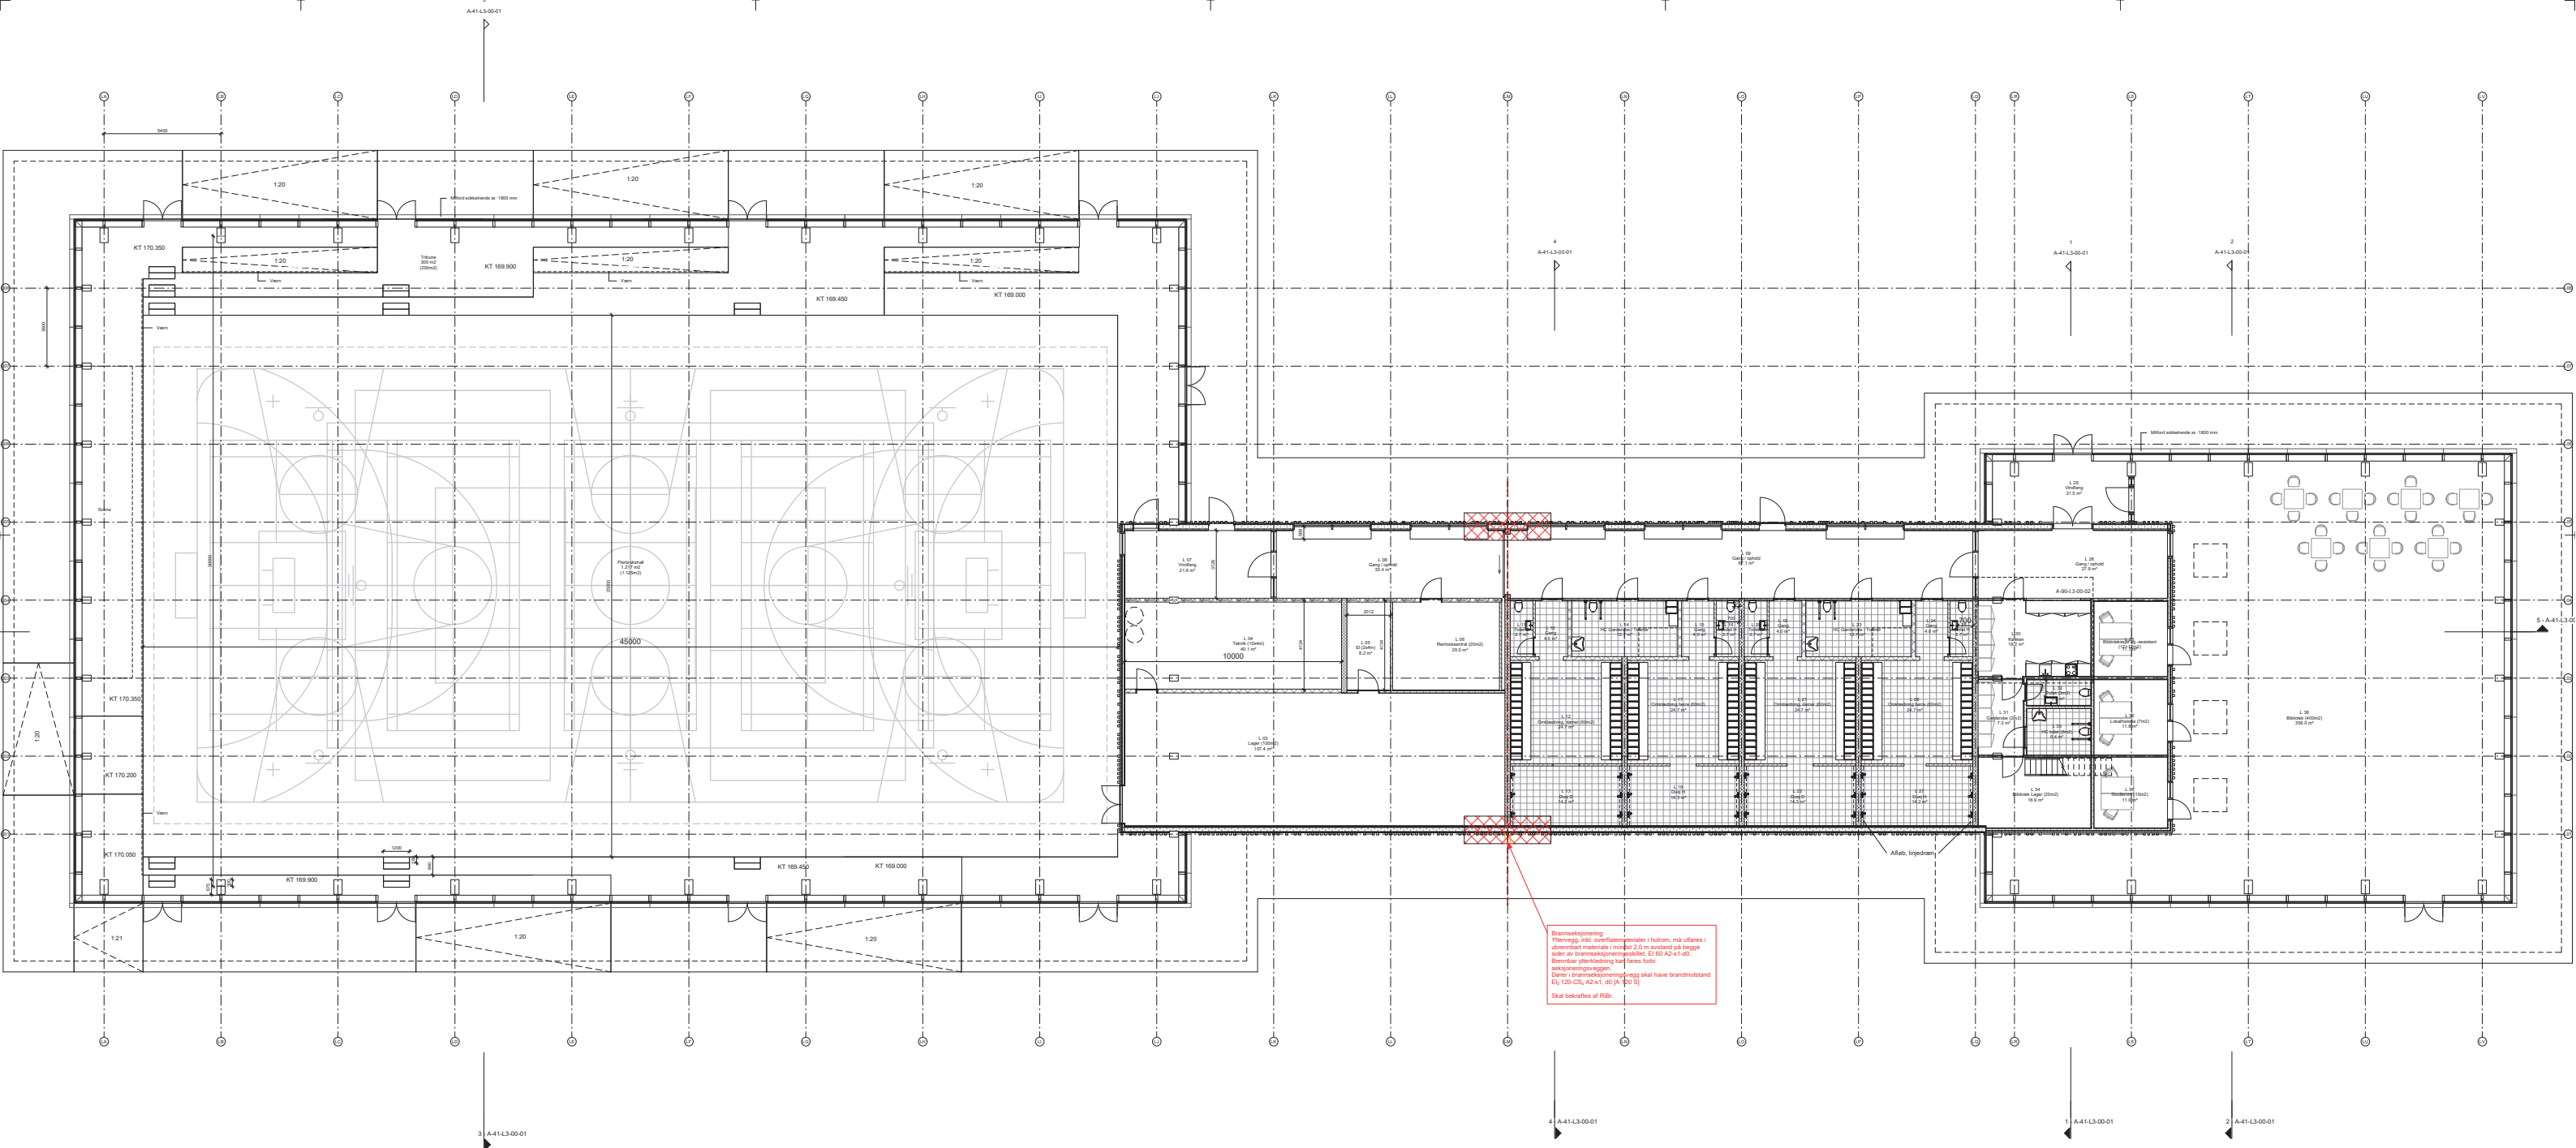

Publikumsinngang flerbrukshall- viktig med en egen inngang slik at man ikke er avhengig av å gå via inngangen til biblioteket. I flg. tegningen ser det ut til at det er en egen inngang, men dette blir kvalitetssikret med arkitekten.

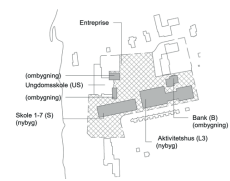

FORPROJEKT	
Byggherre: Våler kommune, Vålerhus 251 N-2436, Våler i Sør	
Emne: Stueplan, Aktivitetshus, Fremtidige forhold	Sagenr.: 17.01
	Map: 1:100
	Dato: 01.04.2019
	Rev. dato:
	Tegner: HE
	Godkjent: TT
ENTREPRENØR: Telefon: +45 29 80 47 16	
ARKITEKT: Tullius Lind Arkitektur ApS, Frederiksborg, Ale 15, 1820 Pto C, www.tulliusind.dk	
INGENIØR: Norconsult AS	
Tegn. nr.: A-20-L3-01	



Overflate himling flerbrukshall – hva består den av og hva er kostnaden? Arkitekten kommer med forslag, fortsatt i prosess.



Overflate himling flerbrukshall – hva består den av og hva er kostnaden? Arkitekten kommer med forslag, fortsatt i prosess.



Overflate himling flerbrukshall – hva består den av og hva er kostnaden? Arkitekten kommer med forslag, fortsatt i prosess.






Kjøling i flerbrukshall- hvilke utfordringer gir store glassflater. I flg arkitekt er takutstikket med å å skjerme for solen og i tillegg brukes det spesielle glass. Det er også kjøling i hallen innenfor retningslinker TEK 17.



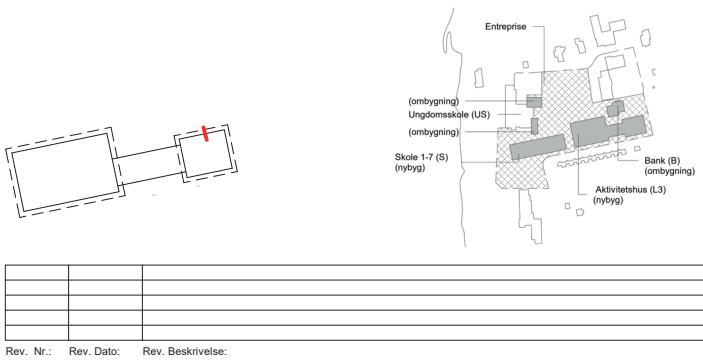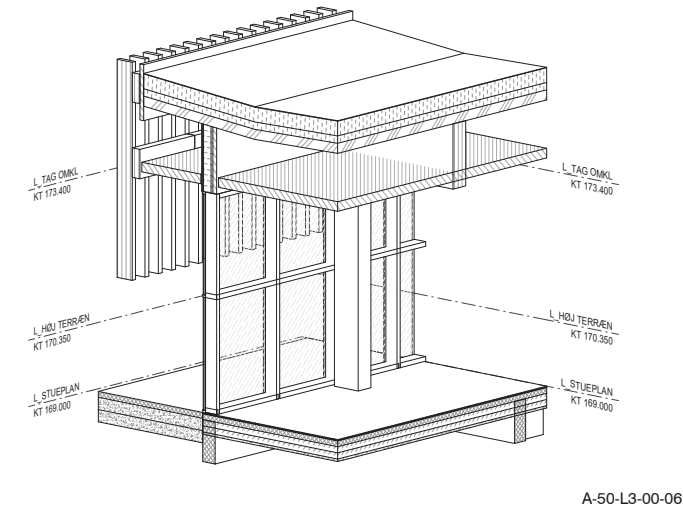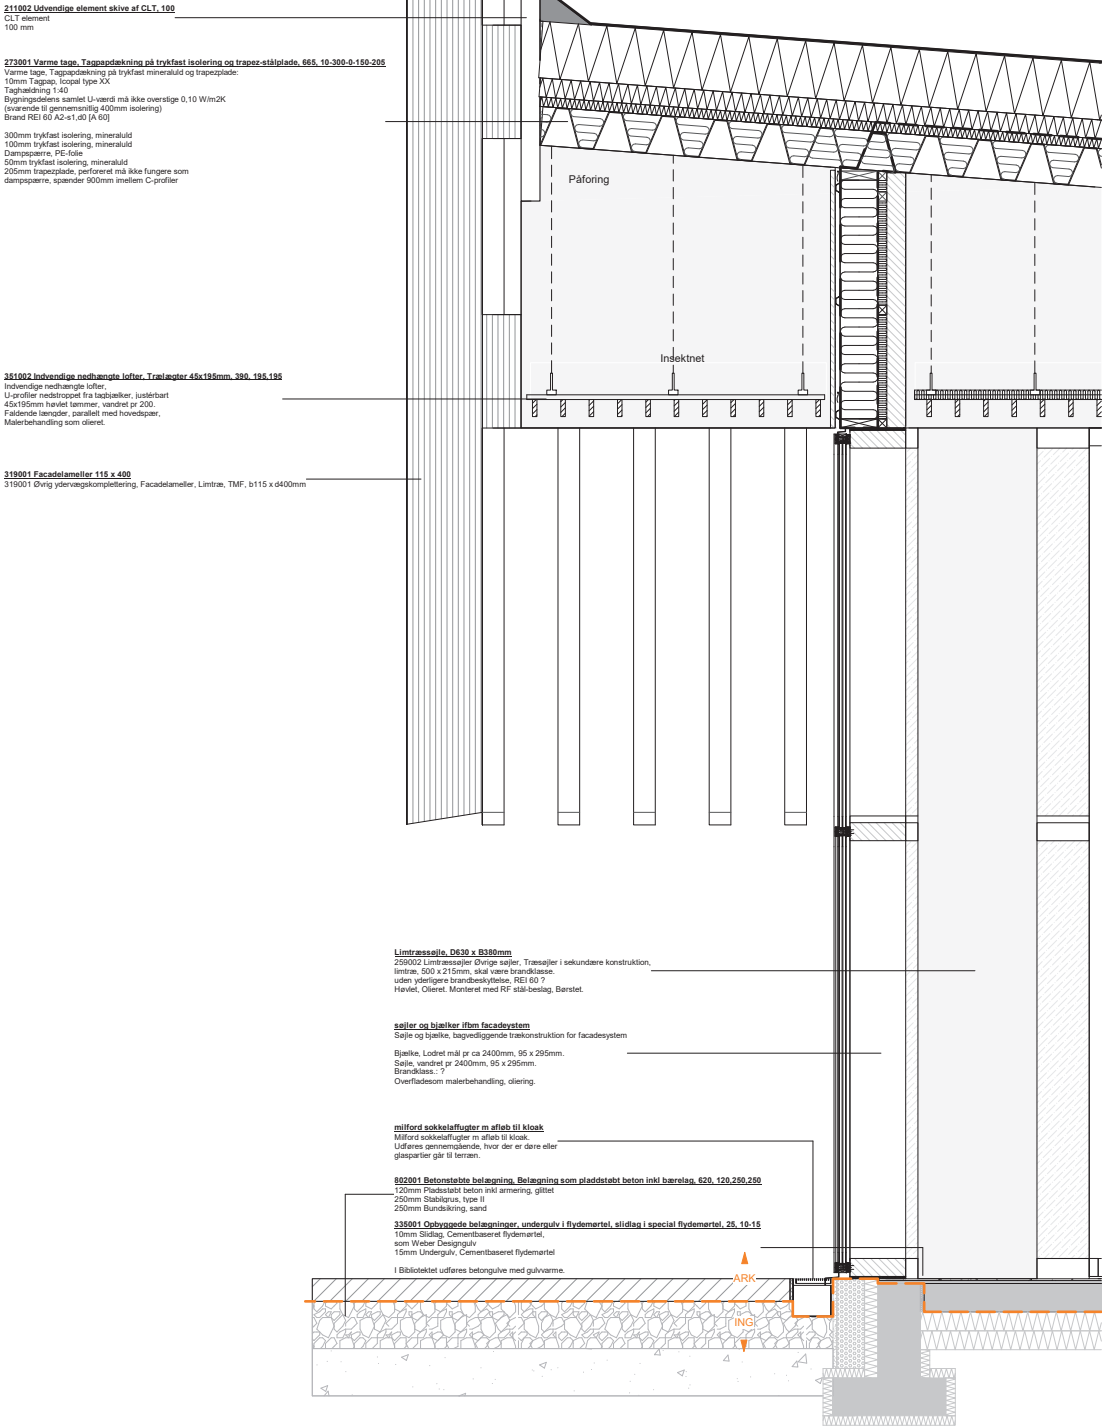

Lanternen Skole og Aktivitetshus i Våler		Bygherre: Våler kommune Vålgutua 251 N-2436 Våler i Soler	
Emne:	Principsnit i Bibliotek, Aktivitetshus, Fremtidige forhold	Sagsnr.:	17.01
		Mål:	1:20
		Dato:	01.04.2019
		Rev. dato:	
		Tegner:	NE
		Godkendt:	TT
□ ENTREPRENØR:		Telefon:	
■ ARKITEKT: Tulinus Lind Arkitekter Aps, Frederiksberg Allé 15, 1820 Frb C. www.tulinuslind.dk		Telefon: +45 29 80 47 16	
□ INGENIØR: Norconsult AS		Telefon: +47 67 57 10 00	
		Tegn. nr.: A-50-L3-00-06	



Viktig at alt blir UU. Tilgang fra barneskolen til flerbrukshallen for eksempel for rullestol brukere. Kan bevege seg skjermet langs bygget under takustikket.




Overflater biblioteket. Himling og vegger kommer ARK tilbake til. Gulvet er anbefalt betong, stålglattet. Ikke gunstig, svært hardt å gå på hele dagen og kan du få rygg plager.



Overflater biblioteket. Himling og vegger kommer ARK tilbake til. Gulvet er anbefalt betong, stålglattet. Ikke gunstig, svært hardt å gå på hele dagen og kan du få rygg plager.



Overflater biblioteket. Himling og vegger kommer ARK tilbake til. Gulvet er anbefalt betong, stålglatt. Ikke gunstig, svært hardt å gå på hele dagen og kan du få rygg plager.

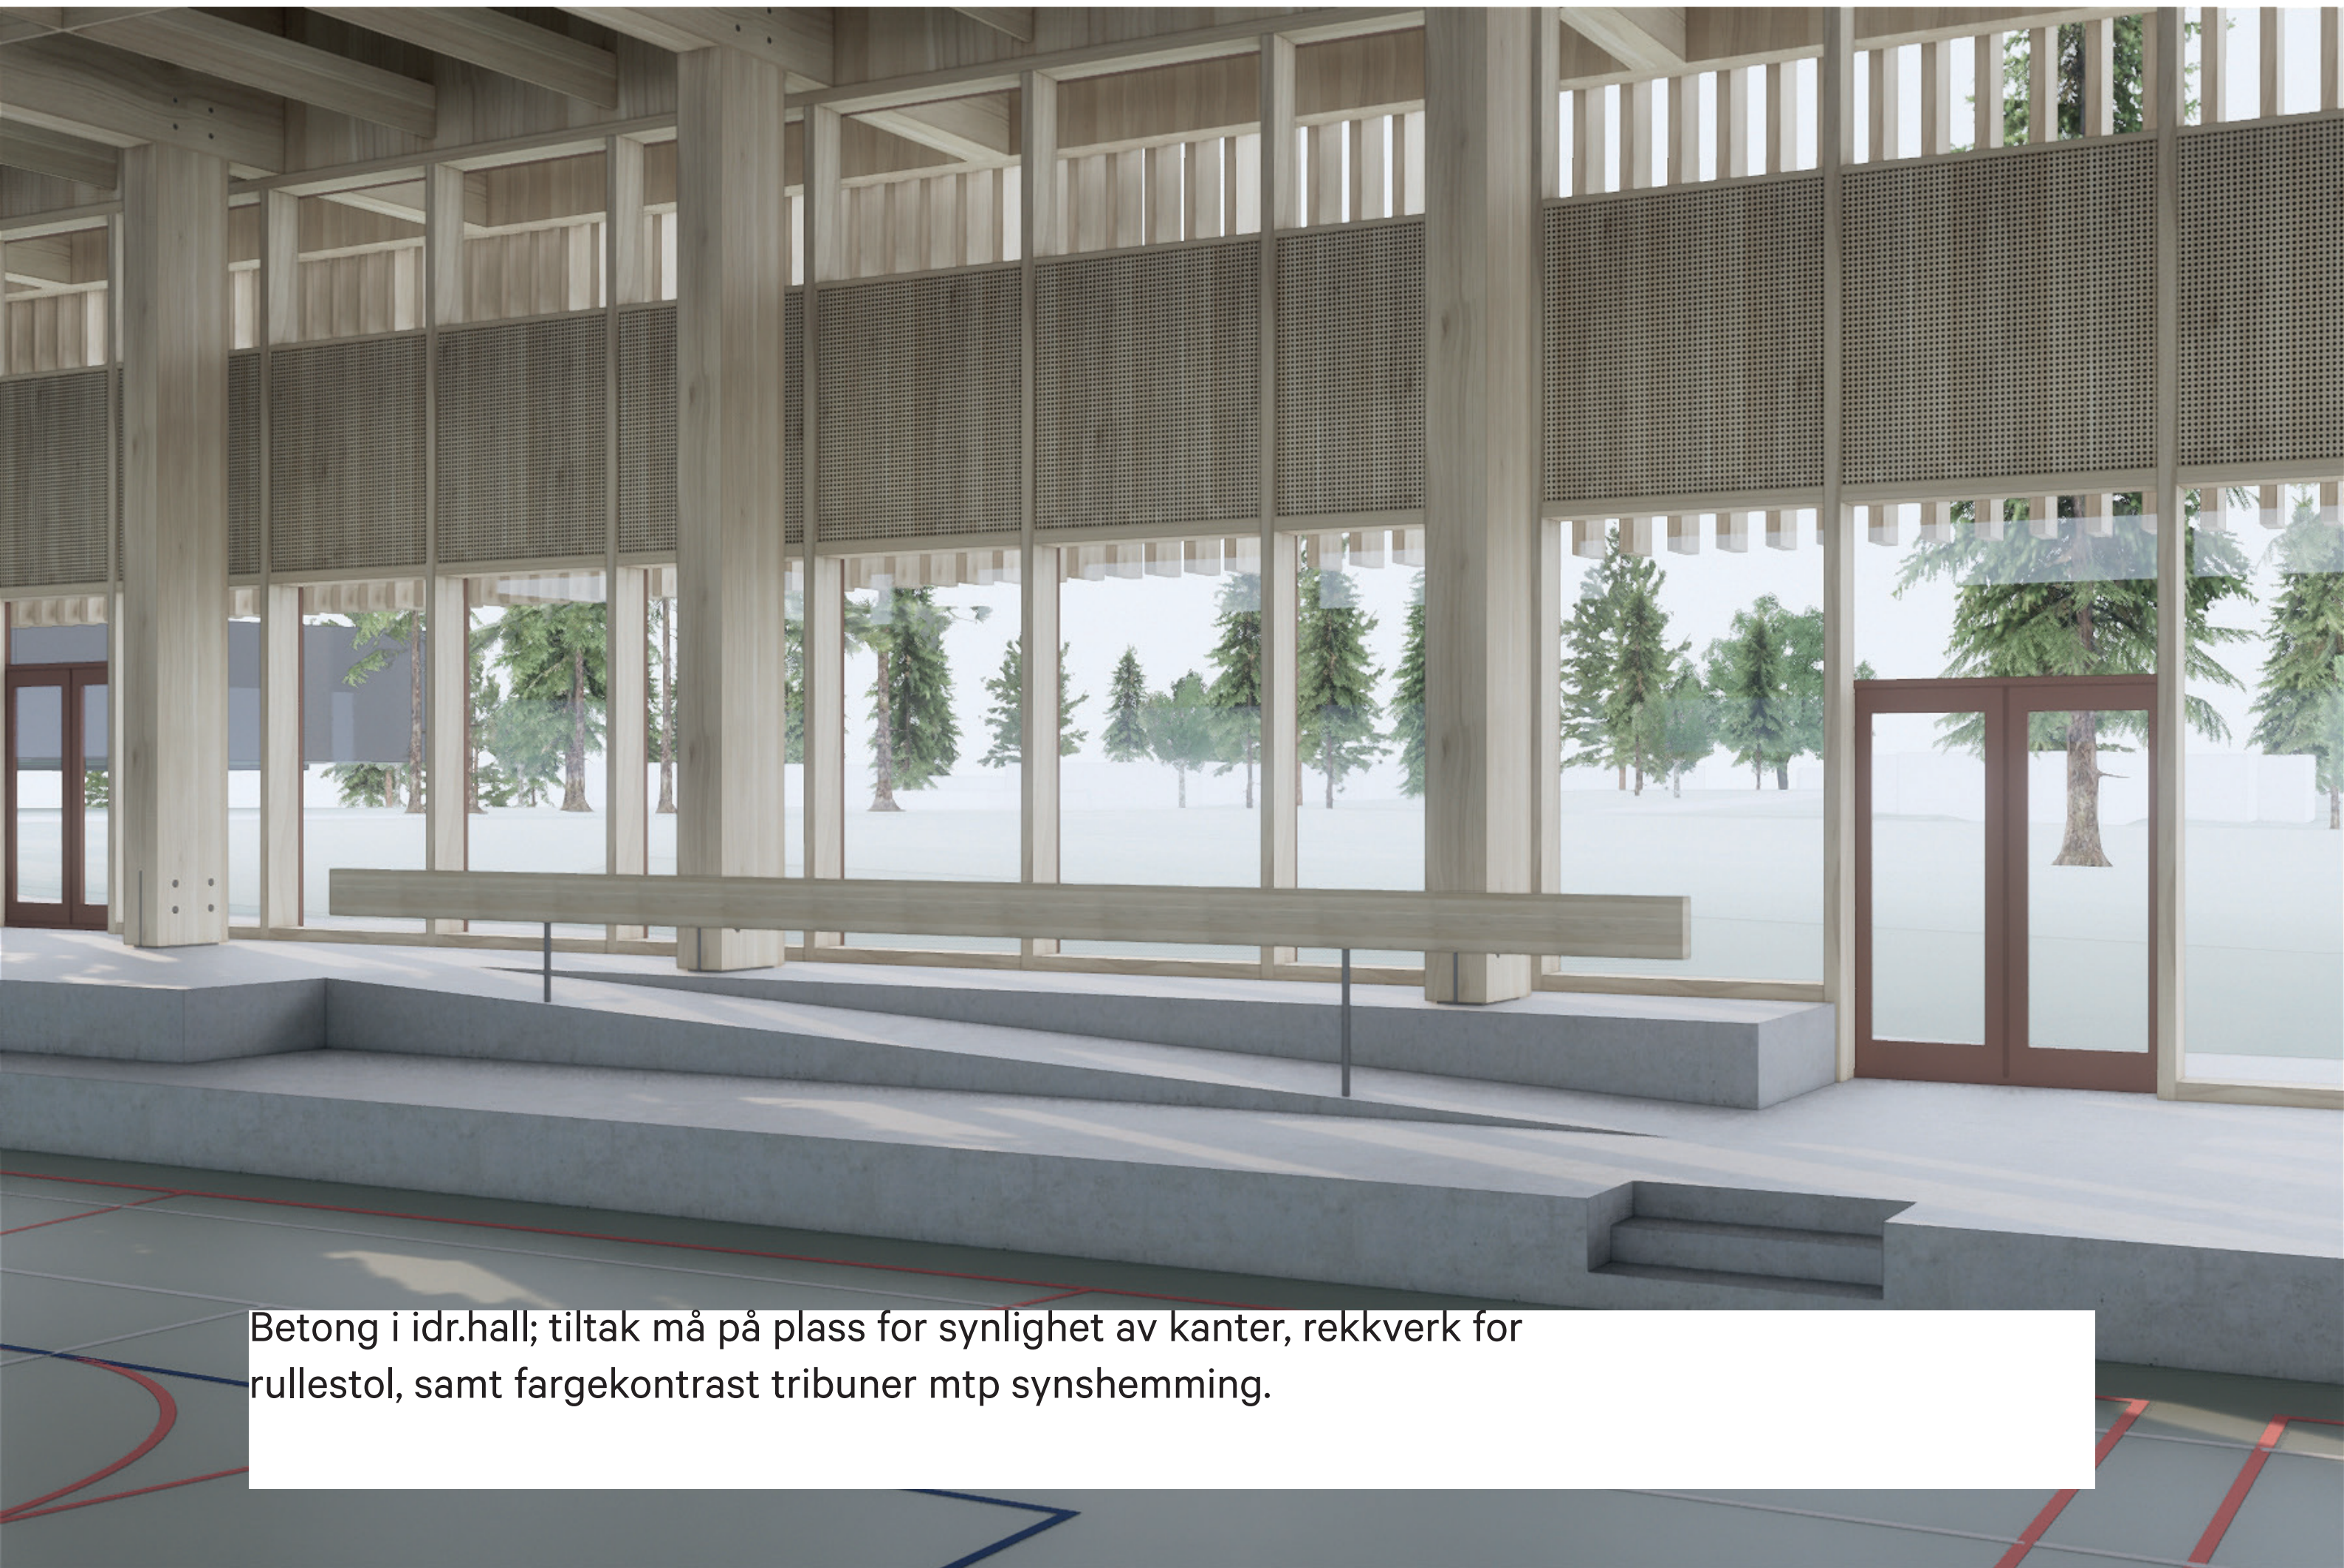

Betong i idr.hall; tiltak må på plass for synlighet av kanter, rekkverk for rullestol, samt fargekontrast tribuner mtp synshemming.



Betong i idr.hall; tiltak må på plass for synlighet av kanter, rekkverk for rullestol, samt fargekontrast tribuner mtp synshemming.