


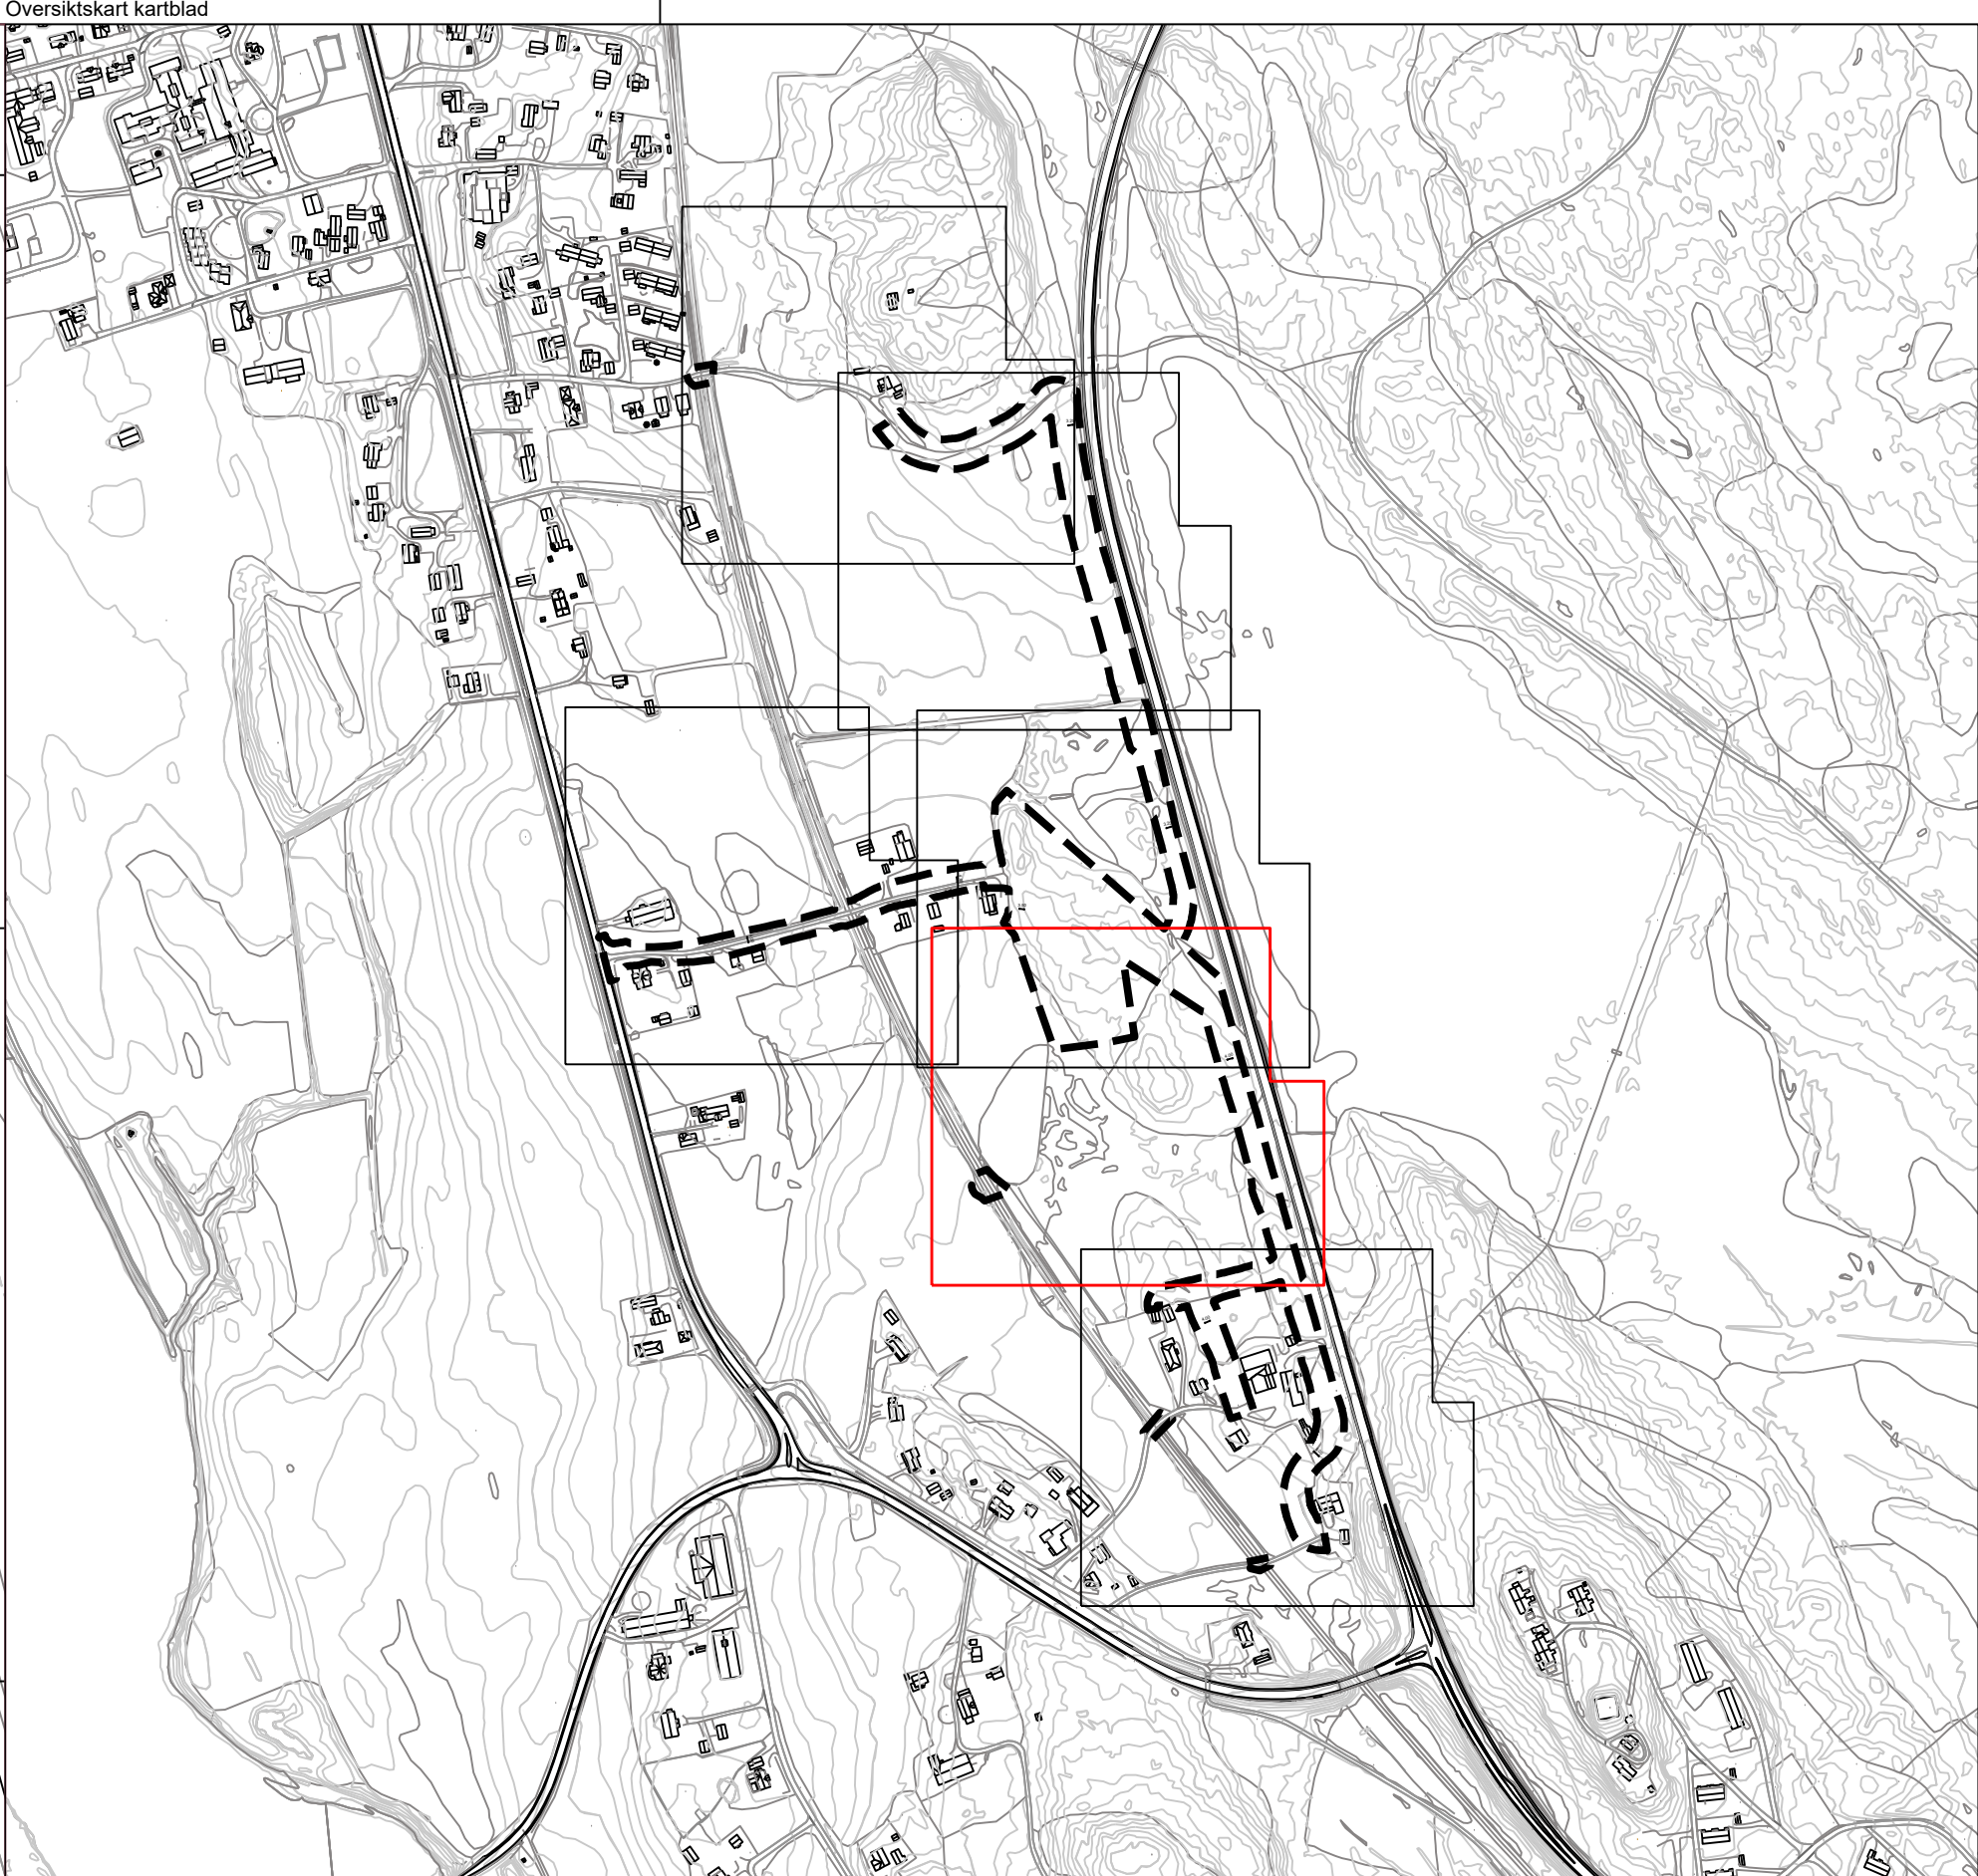

Tegnforklaring

Reguleringsplan PBL 2008

§12-5. Nr. 1 - Bebyggelse og anlegg

B Boligbebyggelse

§12-5. Nr. 2 - Samferdselsanlegg og teknisk infrastruktur

V Veg

AVG Annen veggrunn - grøntareal

JB Trasé for jernbane

§12-5. Nr. 5 - Landbruks-, natur- og friluftsmål samt reindrift

LNFR LNFR areal for nødvendige tiltak for landbruk og reindrift og gårdstilknyttet næringsvirksomhet basert på gårdens ressursgrunnlag

§12-6 - Hensynssoner

H140 Frisikt

H370 Høy spenningsanlegg (inkl høyspentkabler)

H570 Bevaring kulturmiljø

H730 Båndlegging etter lov om kulturminner

§12-7 - Bestemmelseområder

#91 Midlertidig bygge- og anleggsområde

Linjesymbol

Plangrense

Formålgrense

Midlertidig bygge- og anleggsgrense

Grense for sikringsone

Grense for faresone

Grense for angitt hensynssone

Grense for båndleggingsone

Regulert senterlinje

Friskittlinje

Punktsymboler

Vegstengingfysiske sperre

Avkjørsel - både inn og utkjøring

Kartopplysninger

Kilde for basiskart: Geodata Norge

Dato for basiskart: 03.02.2025

Koordinatsystem: ETRS89.UTM-32N

Høydegrunnlag: NN2000

Ekvidistanse: 1m

Kartmålestokk: 1:500

0 12.5 25m



Detaljregulering

Detaljregulering sanering av planoverganger Grønland - Våler

Med tilhørende reguleringsbestemmelser

Arealplan-ID: 3419_2023001

Forslagsstiller: Bane NOR SF

Våler i Innlandet kommune

SAKSBEHANDLING ETTER PLAN- OG BYGNINGSLOVEN

Dato	Revisjon			
Dato	Revisjon			
Dato	Revisjon			

Kommunestyret sitt vedtak

Ny 2. gang behandling

Offentlig ettersyn fra til

2. gangs behandling

Offentlig ettersyn fra til

1. gangs behandling

Kunngjøring av oppstart av planarbeid

Oppstartsmøte

PLANEN ER UTARBEIDET AV:

TEGNENR. 2023/1831

DATO 19.09.23

DATO 02.06.23

DATO 24.02.2025

SIGN NO1A5C

SIGN NO1A5C

SIGN NO1A5C

Det bekreftes at planen er i samsvar med kommunestyrets vedtak av

Dato

Plangef