



Tegnforklaring

- Parsellgrense
- Henvisning til vegmodell
- Spormidt
- Eiendomsgrense
- Frisikt
- Planovergang saneres
- Planovergang sikres

Merknader

Henvisninger

☐ Akseptert

☐ Akseptert m/kommentarer

☐ Ikke akseptert/ kommentert

☐ Revider og send inn på nytt


☐ Kun for informasjon

Sign:

-	-	NOEKLI	-	NOINGS
00A	Skissetegning			
Rev.	Revisjonen gjelder	Dato	Tegnet av	Kontrollert av
Solørbanen		Målestokk	Format A1	
Grønland		1:2000		
Sikret planovergang		Frilekst 1		
Oversiktstegning		Frilekst 2		
Plan		Frilekst 3		
Produzent		Sweco Norge AS		
Prod.tegner:		B001		
Erstatning for				
Erstattet av				
Tegningsnummer:		MIP-00-B-XXXX	Rev:	00A
Parsellnr:				
Tegningsnummer:				
Rev:				

BANE NOR

FORELØPIG
PR. 28.04.2023

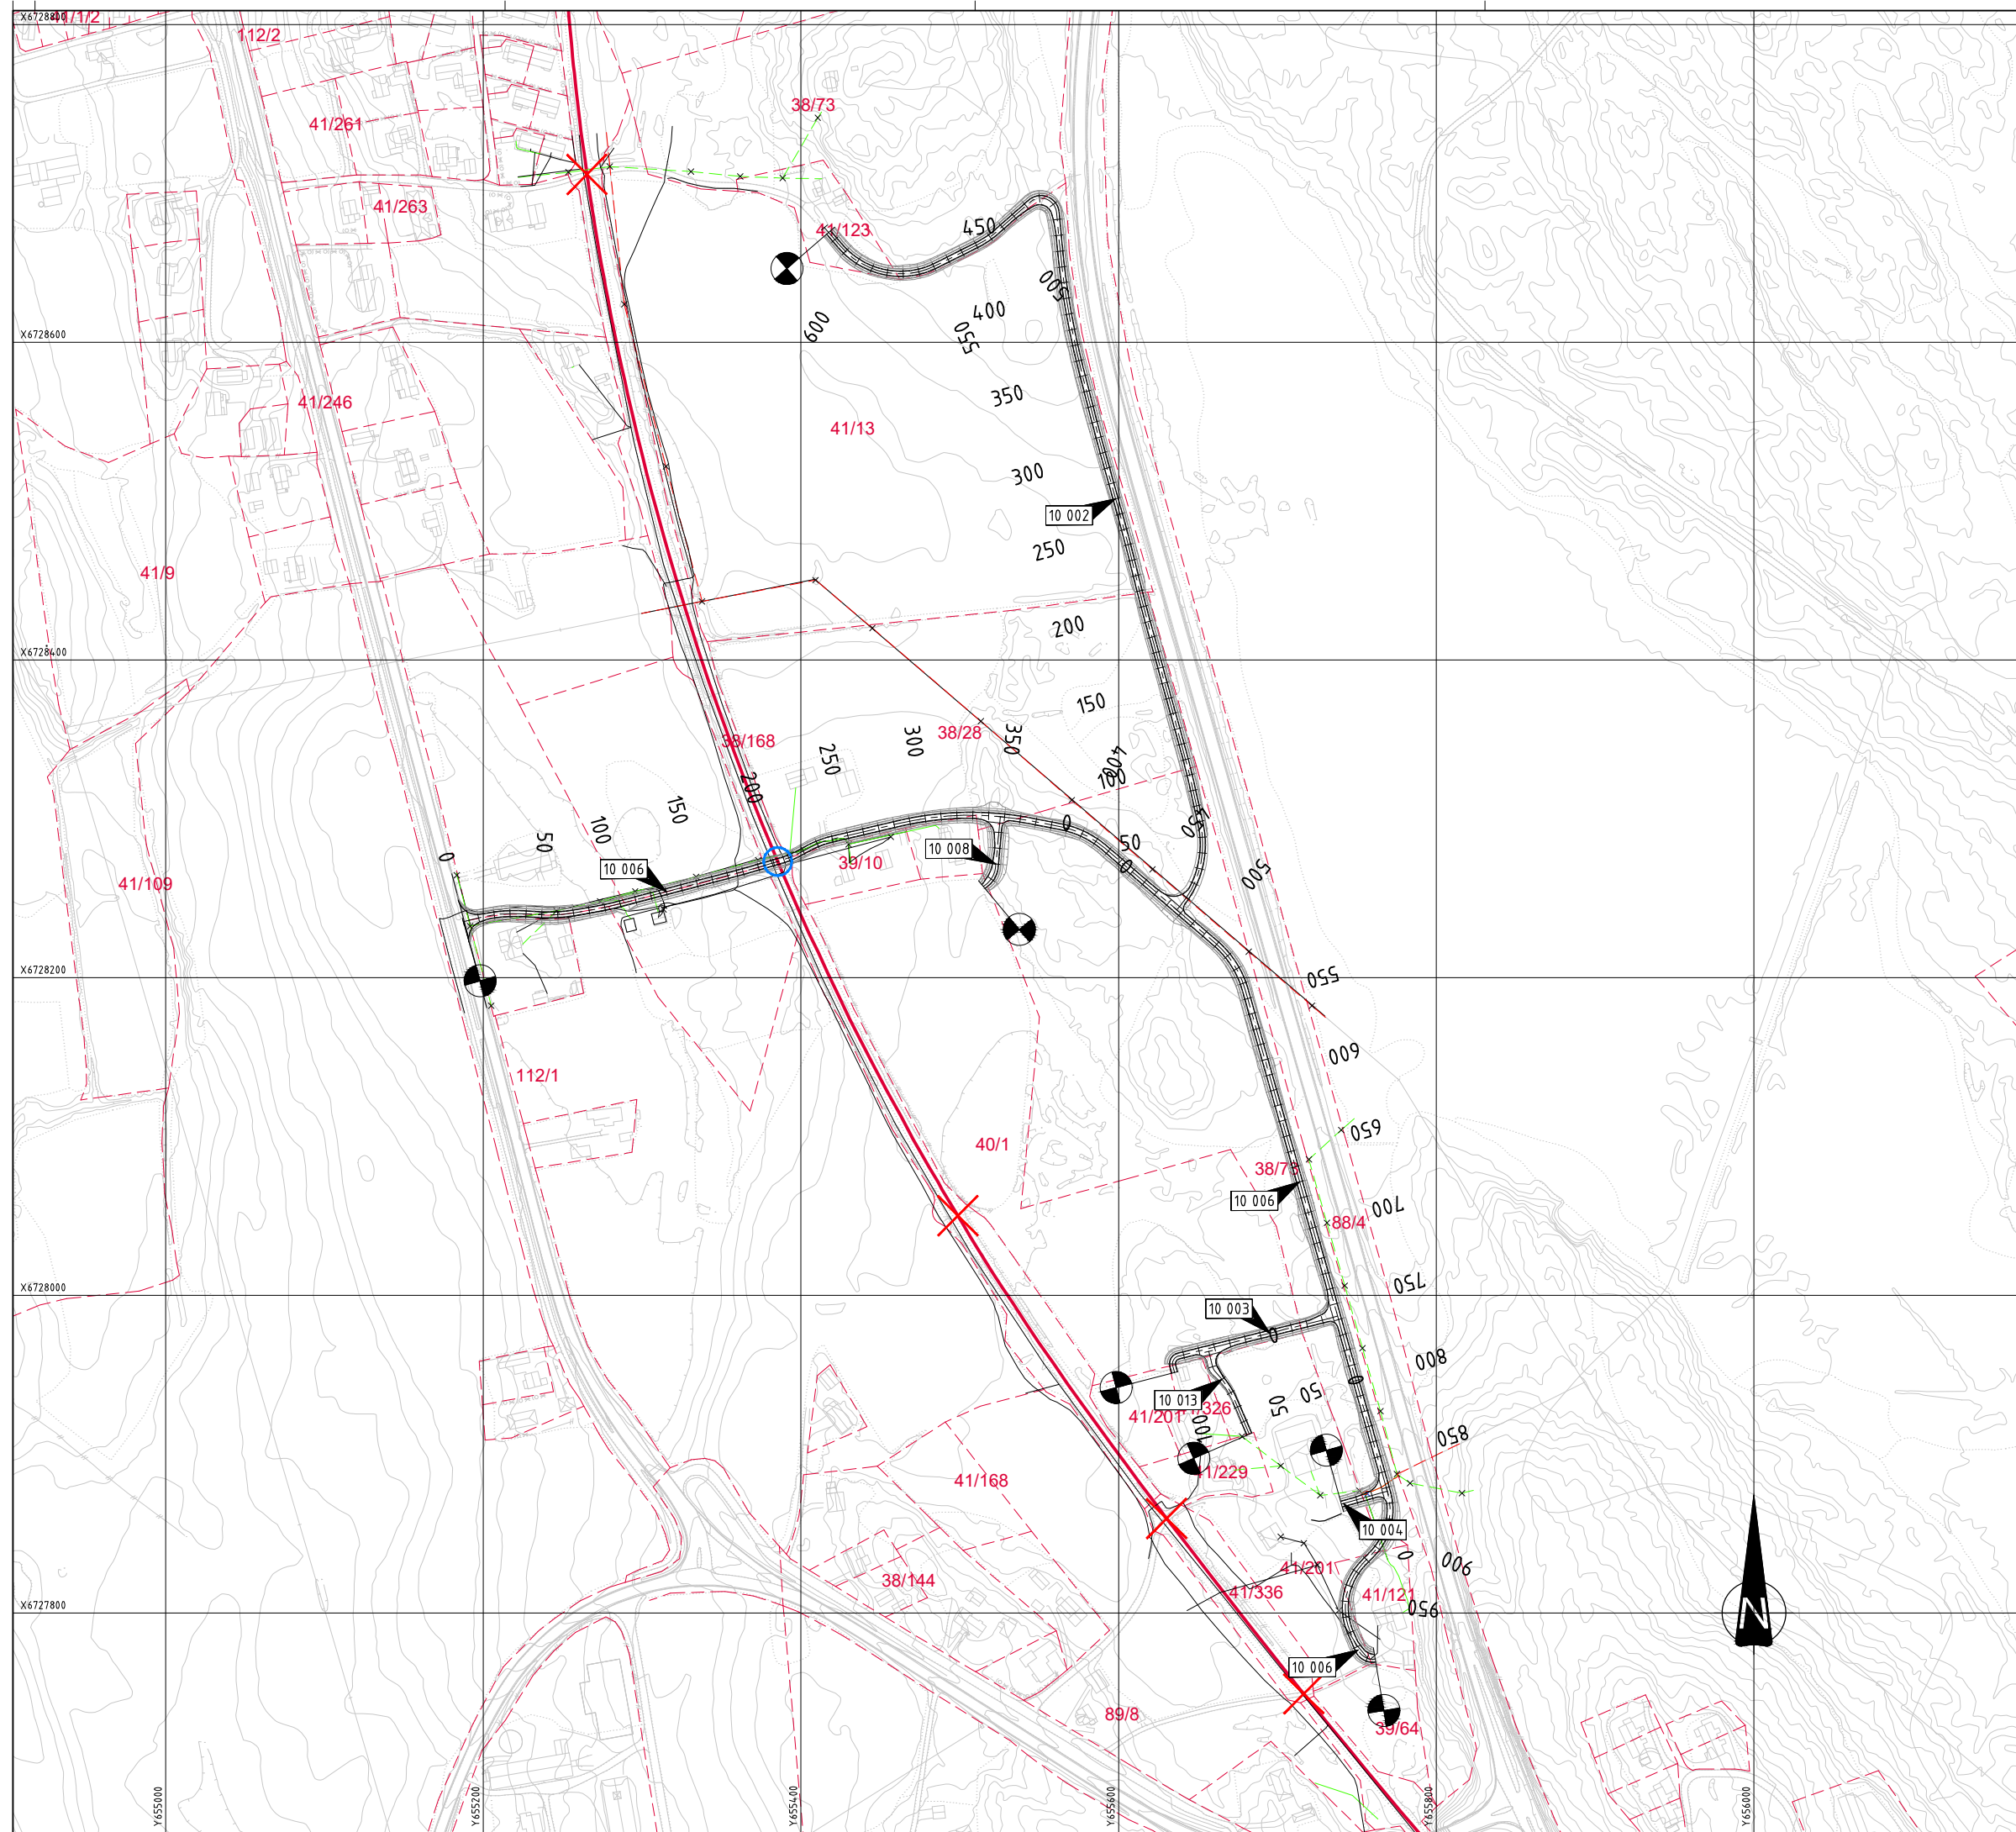

Tegnforklaring

-  Parsellgrense
-  Henvising til vegmodell
-  Spormidtd
-  Eiendomsgrense
-  Frisikt
-  Planovergang santeres
-  Planovergang sikres

Merknader

Henvisninger

☐	Akseptert		
☐	Akseptert m/kommentarer		
☒	Ikke akseptert/kommentert Revider og send inn på nytt		
☐	Kun for informasjon		

Sign:

--	NØKLEI	--	NØINGS

Dato	Tegnet av	Kontrollert av	Godkjent av
Måkestrøk	Friestet 1	Format A1	
1:2000	Friestet 2		
	Friestet 3		

Produsent Sweco Norge AS

Prosjektregn. B001

Erlastingfor

Erfattelt av

Tegningsnummer:	Rev:
MIP-00-B-XXXXX	00A
	Rev: