


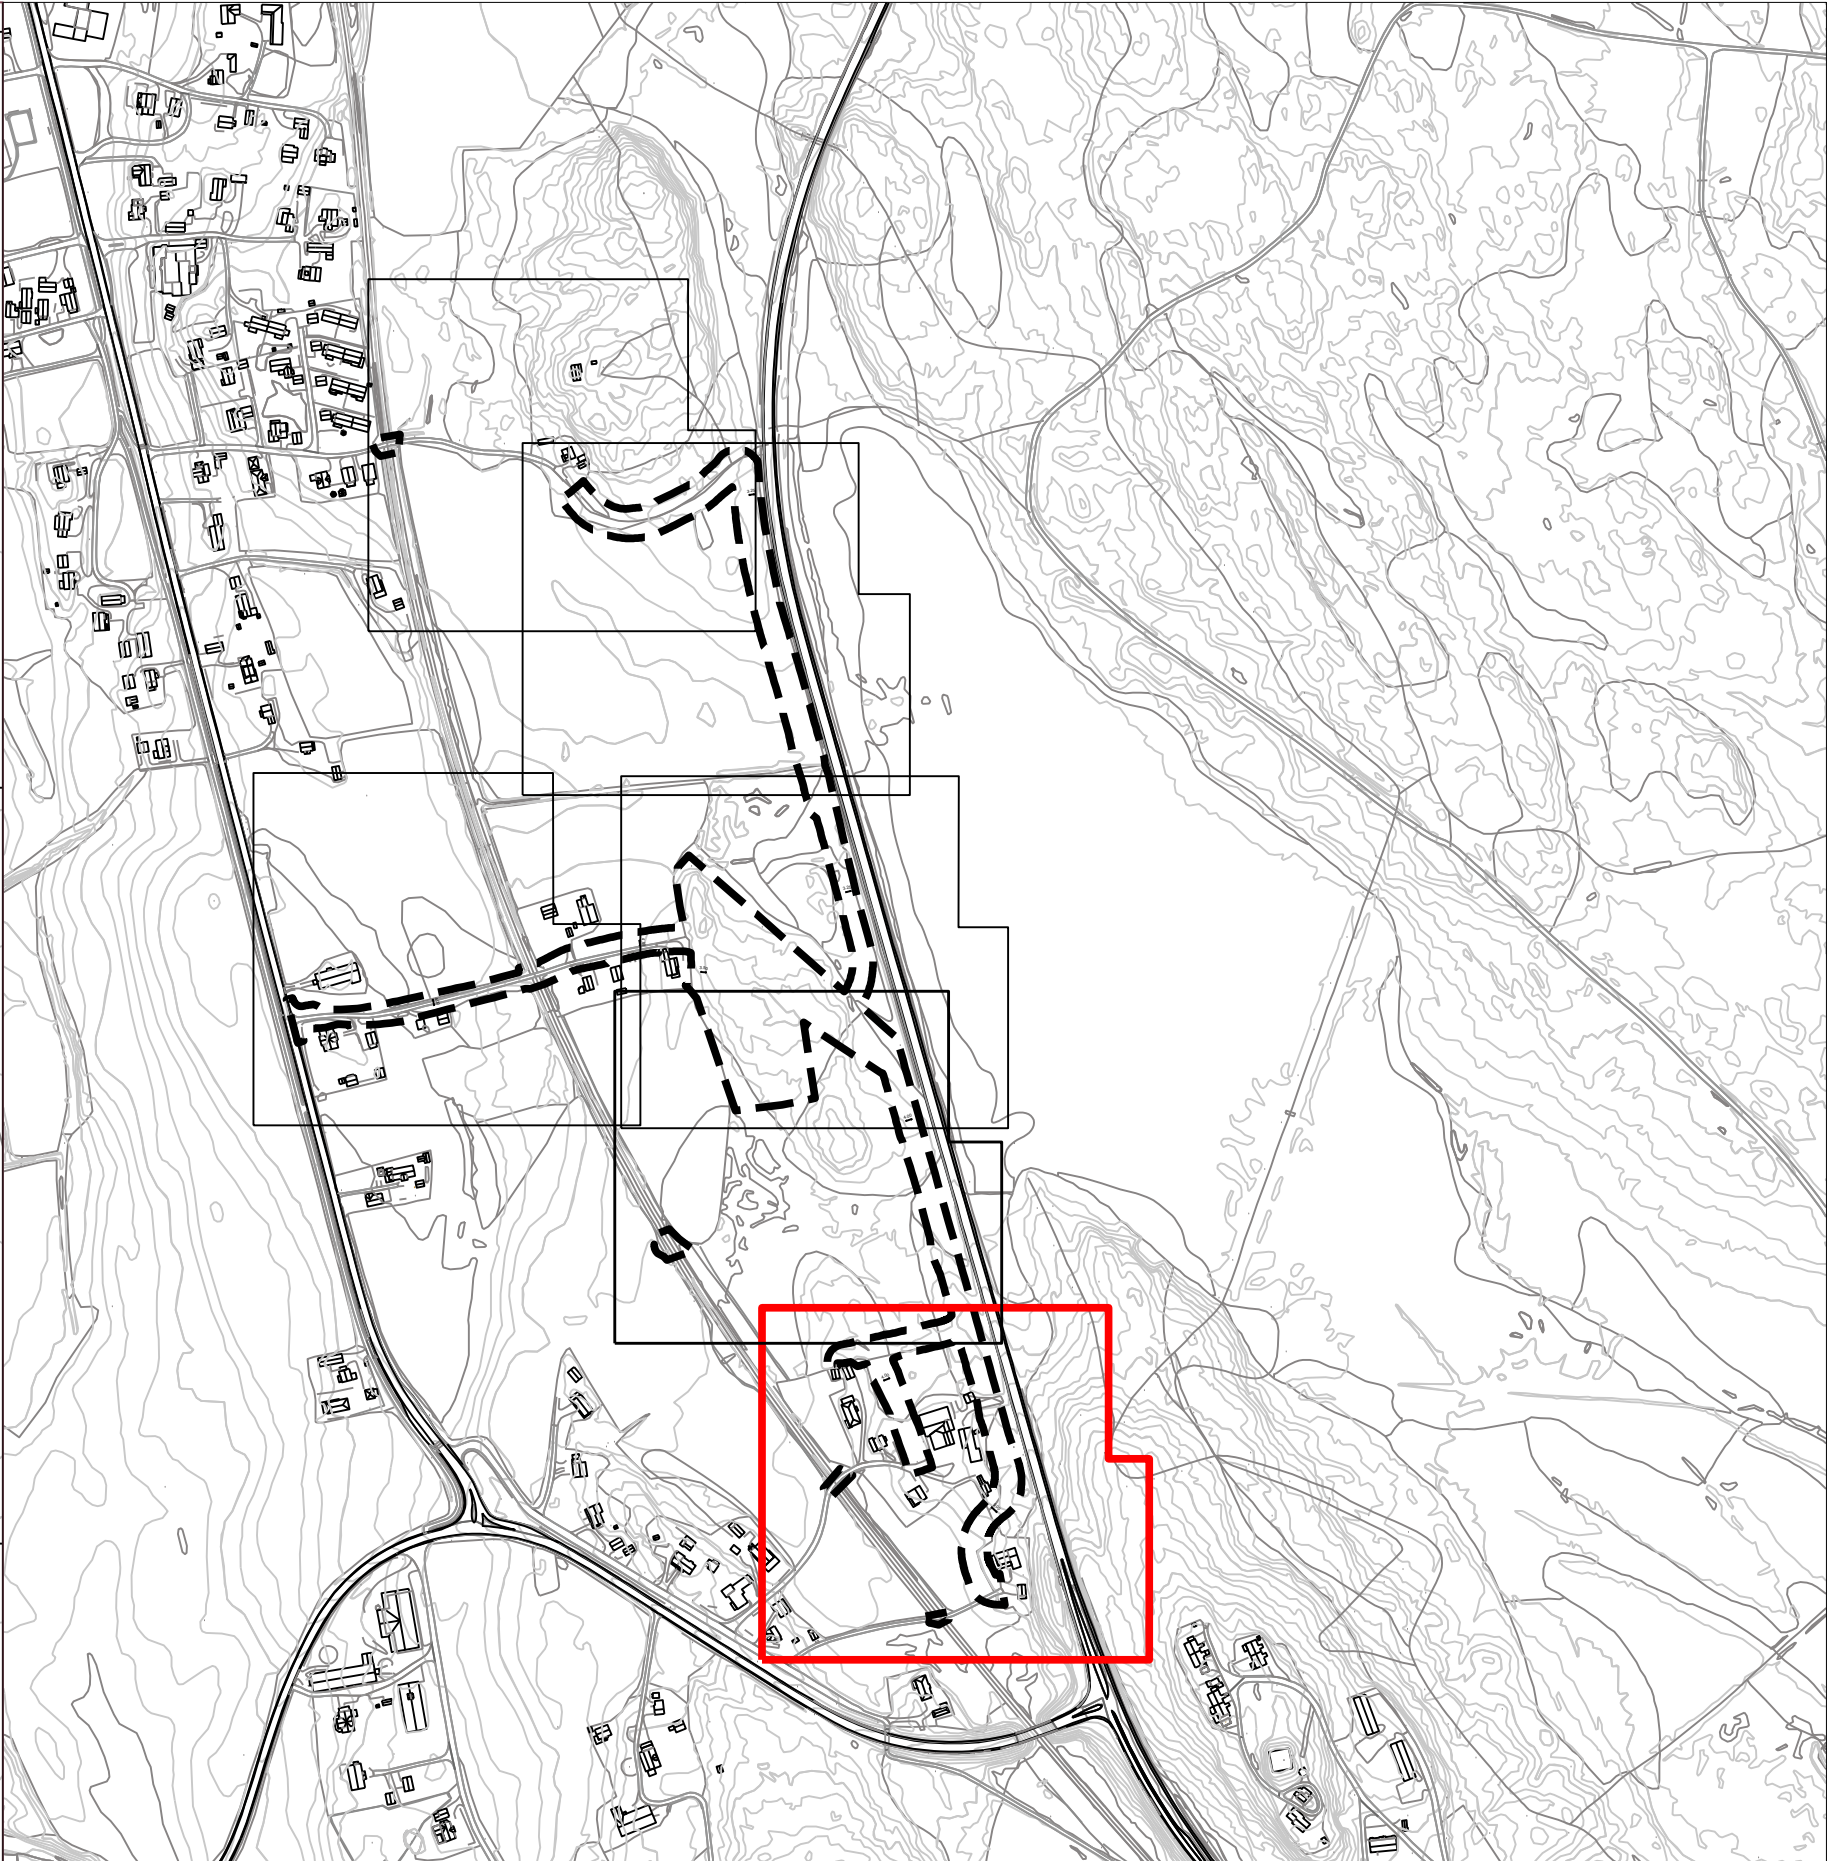

Tegnforklaring

Reguleringsplan PBL 2008

§12-5. Nr. 1 - Bebyggelse og anlegg

B Boligbebyggelse

§12-5. Nr. 2 - Samferdselsanlegg og teknisk infrastruktur

V Veg

AVG Annen veggrunn - grøntareal

JB Trasé for jernbane

§12-5. Nr. 5 - Landbruks-, natur- og friluftsmål samt reindrift

LNFR LNFR areal for nødvendige tiltak for landbruk og reindrift og gårdstilknyttet næringsvirksomhet basert på gårdens ressursgrunnlag

§12-6 - Hensynssoner

H140 Frisikt

H370 Høyspenningsanlegg (inkl høyspentkabler)

H570 Bevaring kulturmiljø

H730 Båndlegging etter lov om kulturminner

§12-7 - Bestemmelseområder

#91 Midlertidig bygge- og anleggsområde

Linjesymbol

- Plangrense
- Formålgrense
- Midlertidig bygge- og anleggsgrense
- Grense for sikringszone
- Grense for faresone
- Grense for angitt hensynssone
- Grense for båndleggingszone
- Regulert senterlinje
- Friskitlinje

Punktsymboler

- Vegstengingfysisisk sperre
- Avkjørsel - både inn og utkjøring

Kartopplysninger

Kilde for basiskart: Geodata Norge
Dato for basiskart: 03.02.2025
Koordinatsystem: ETRS89.UTM-32N
Høydegrunnlag: NN2000

Ekvidistanse: 1m
Kartmålestokk: 1:500



Detaljregulering
Detaljregulering sanering av planoverganger Grønland - Våler
Med tilhørende reguleringsbestemmelser

Arealplan-ID:
3419_2023001

Forslagsstiller:
Bane NOR SF

SAKSBEHANDLING ETTER PLAN- OG BYGNINGSLOVEN

Dato	Revisjon
Dato	Revisjon
Dato	Revisjon
Kommunestyret sitt vedtak	

Offentlig ettersyn fra	til		
2. gangs behandling			
Offentlig ettersyn fra	til		
1. gangs behandling			
Kunngjøring av oppstart av planarbeid		19.09.23	NO1A5C
Oppstarts møte		02.06.23	NO1A5C
PLANEN ER UTARBEIDET AV:		TEGN NR.	DATO
		2023/1831	24.02.2025

SAKS-NR	DATO	SIGN

Det bekrefteas at planen er i samsvar med kommunestyrets vedtak av