

Rv. 2

50/173

50/236


Forestia

Skogsbuier 473

Nytt resirkuleringsanlegg

Resirkuleringsanlegg


Hottok

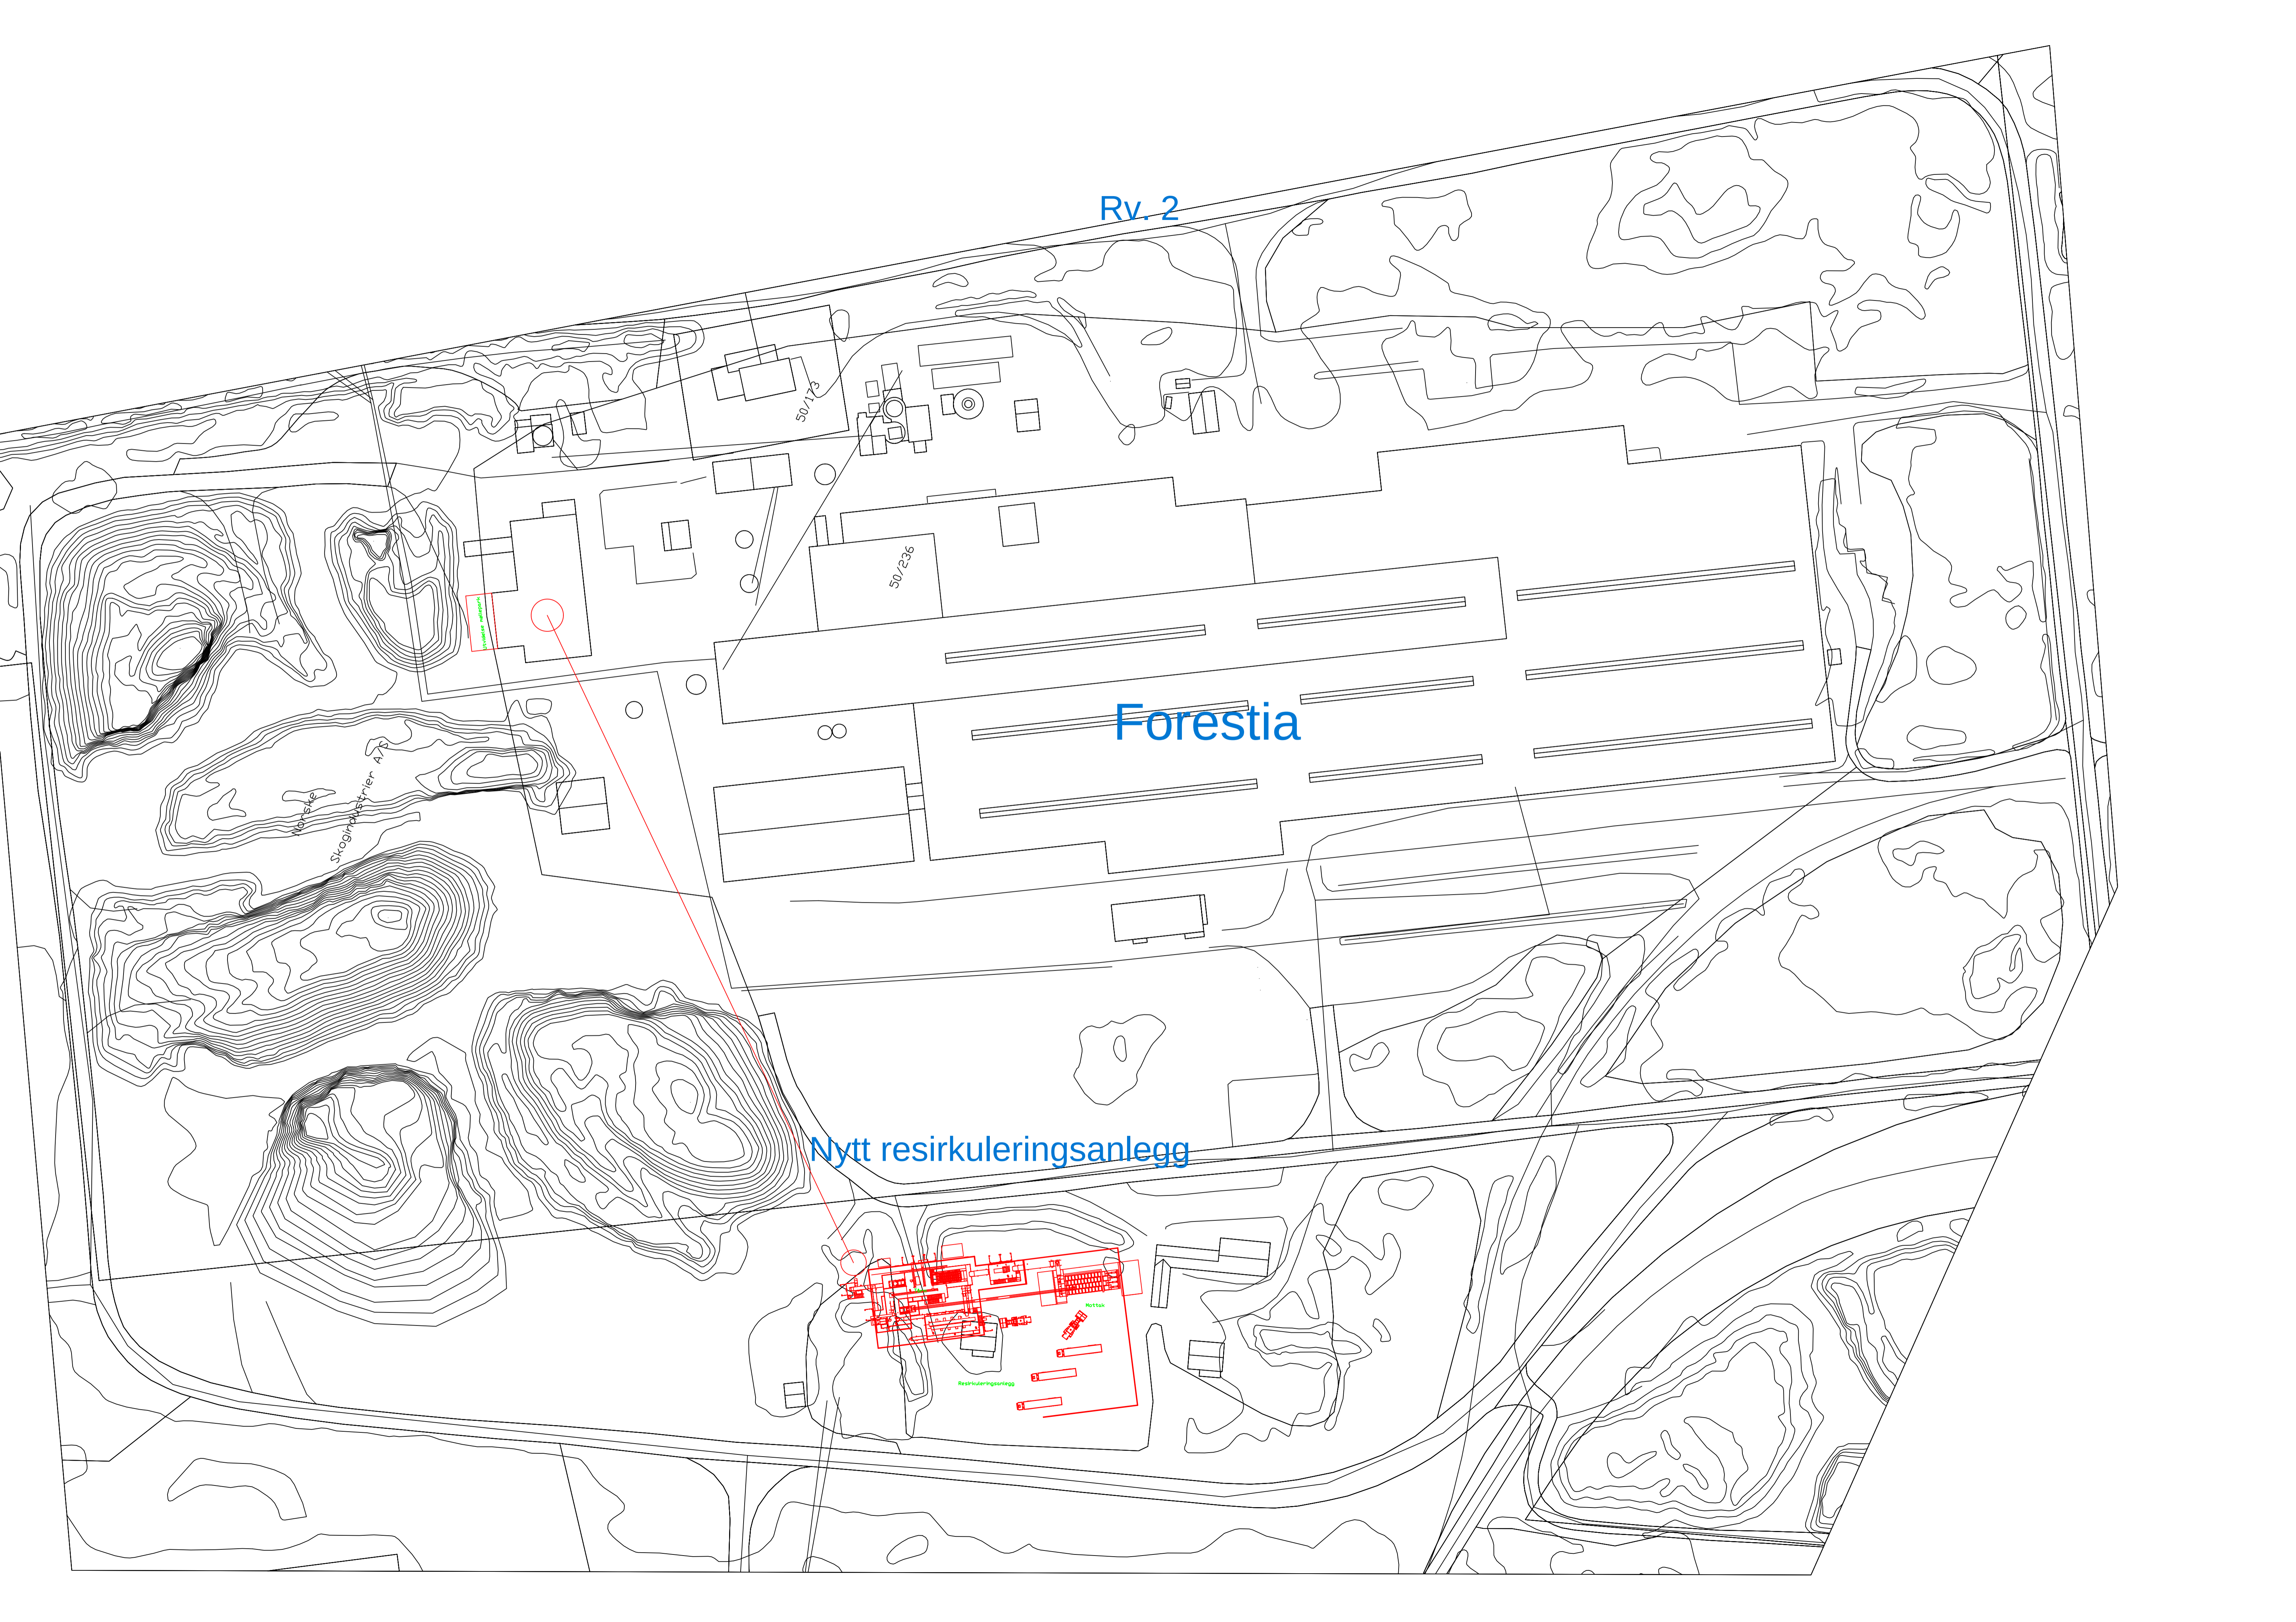



# Rensetårn

SEC. A-A

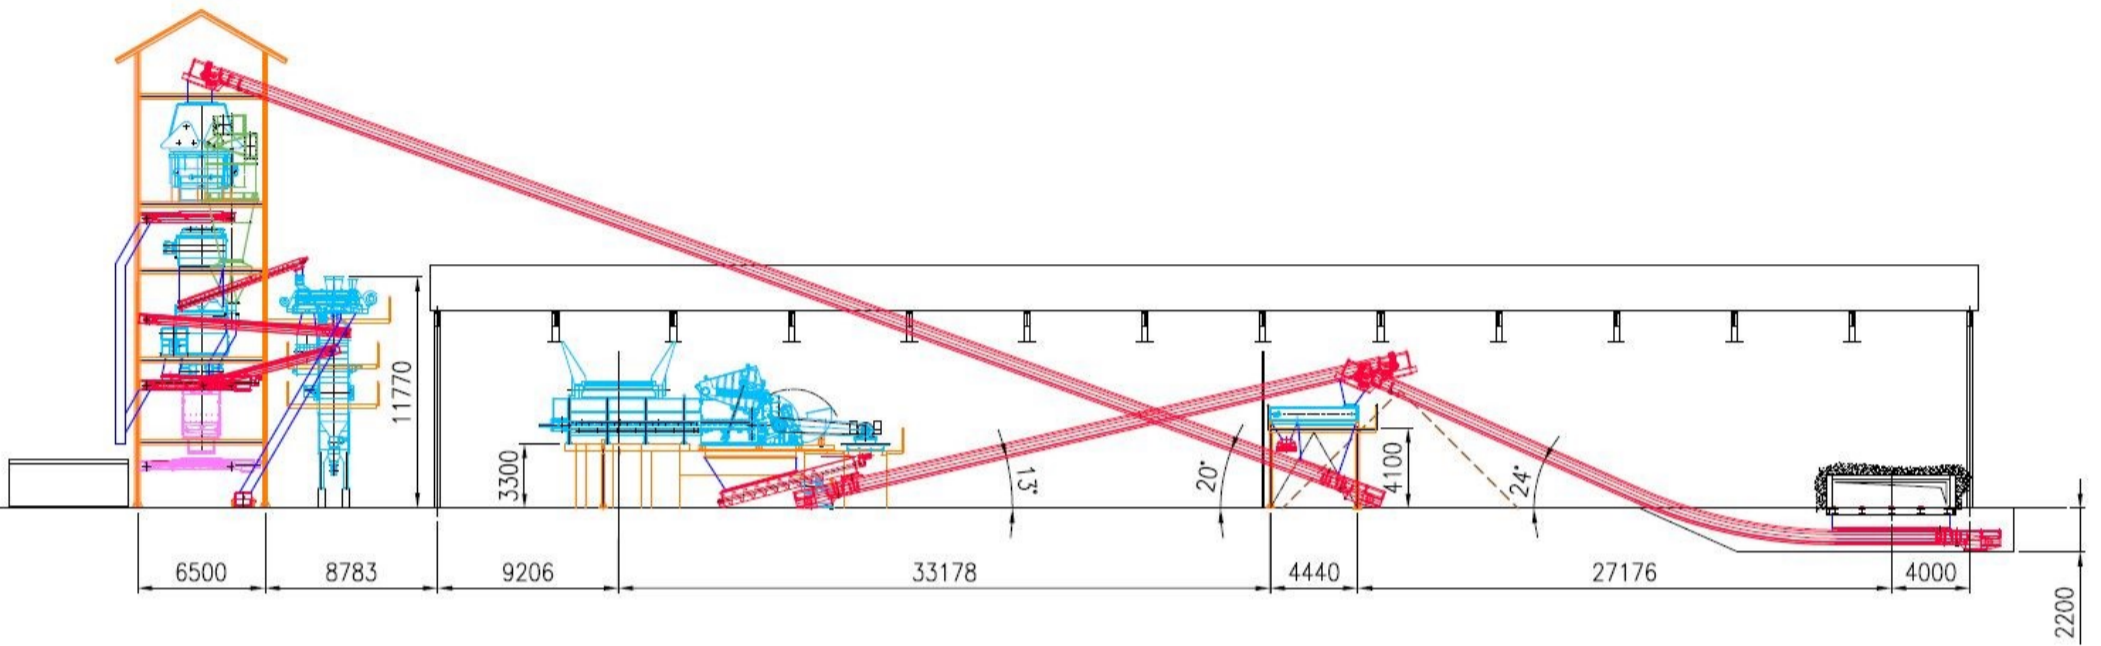

SEC. B-B

