


U:\13500094667-PROD\ID-Area\TEG\Lay_R.dwg

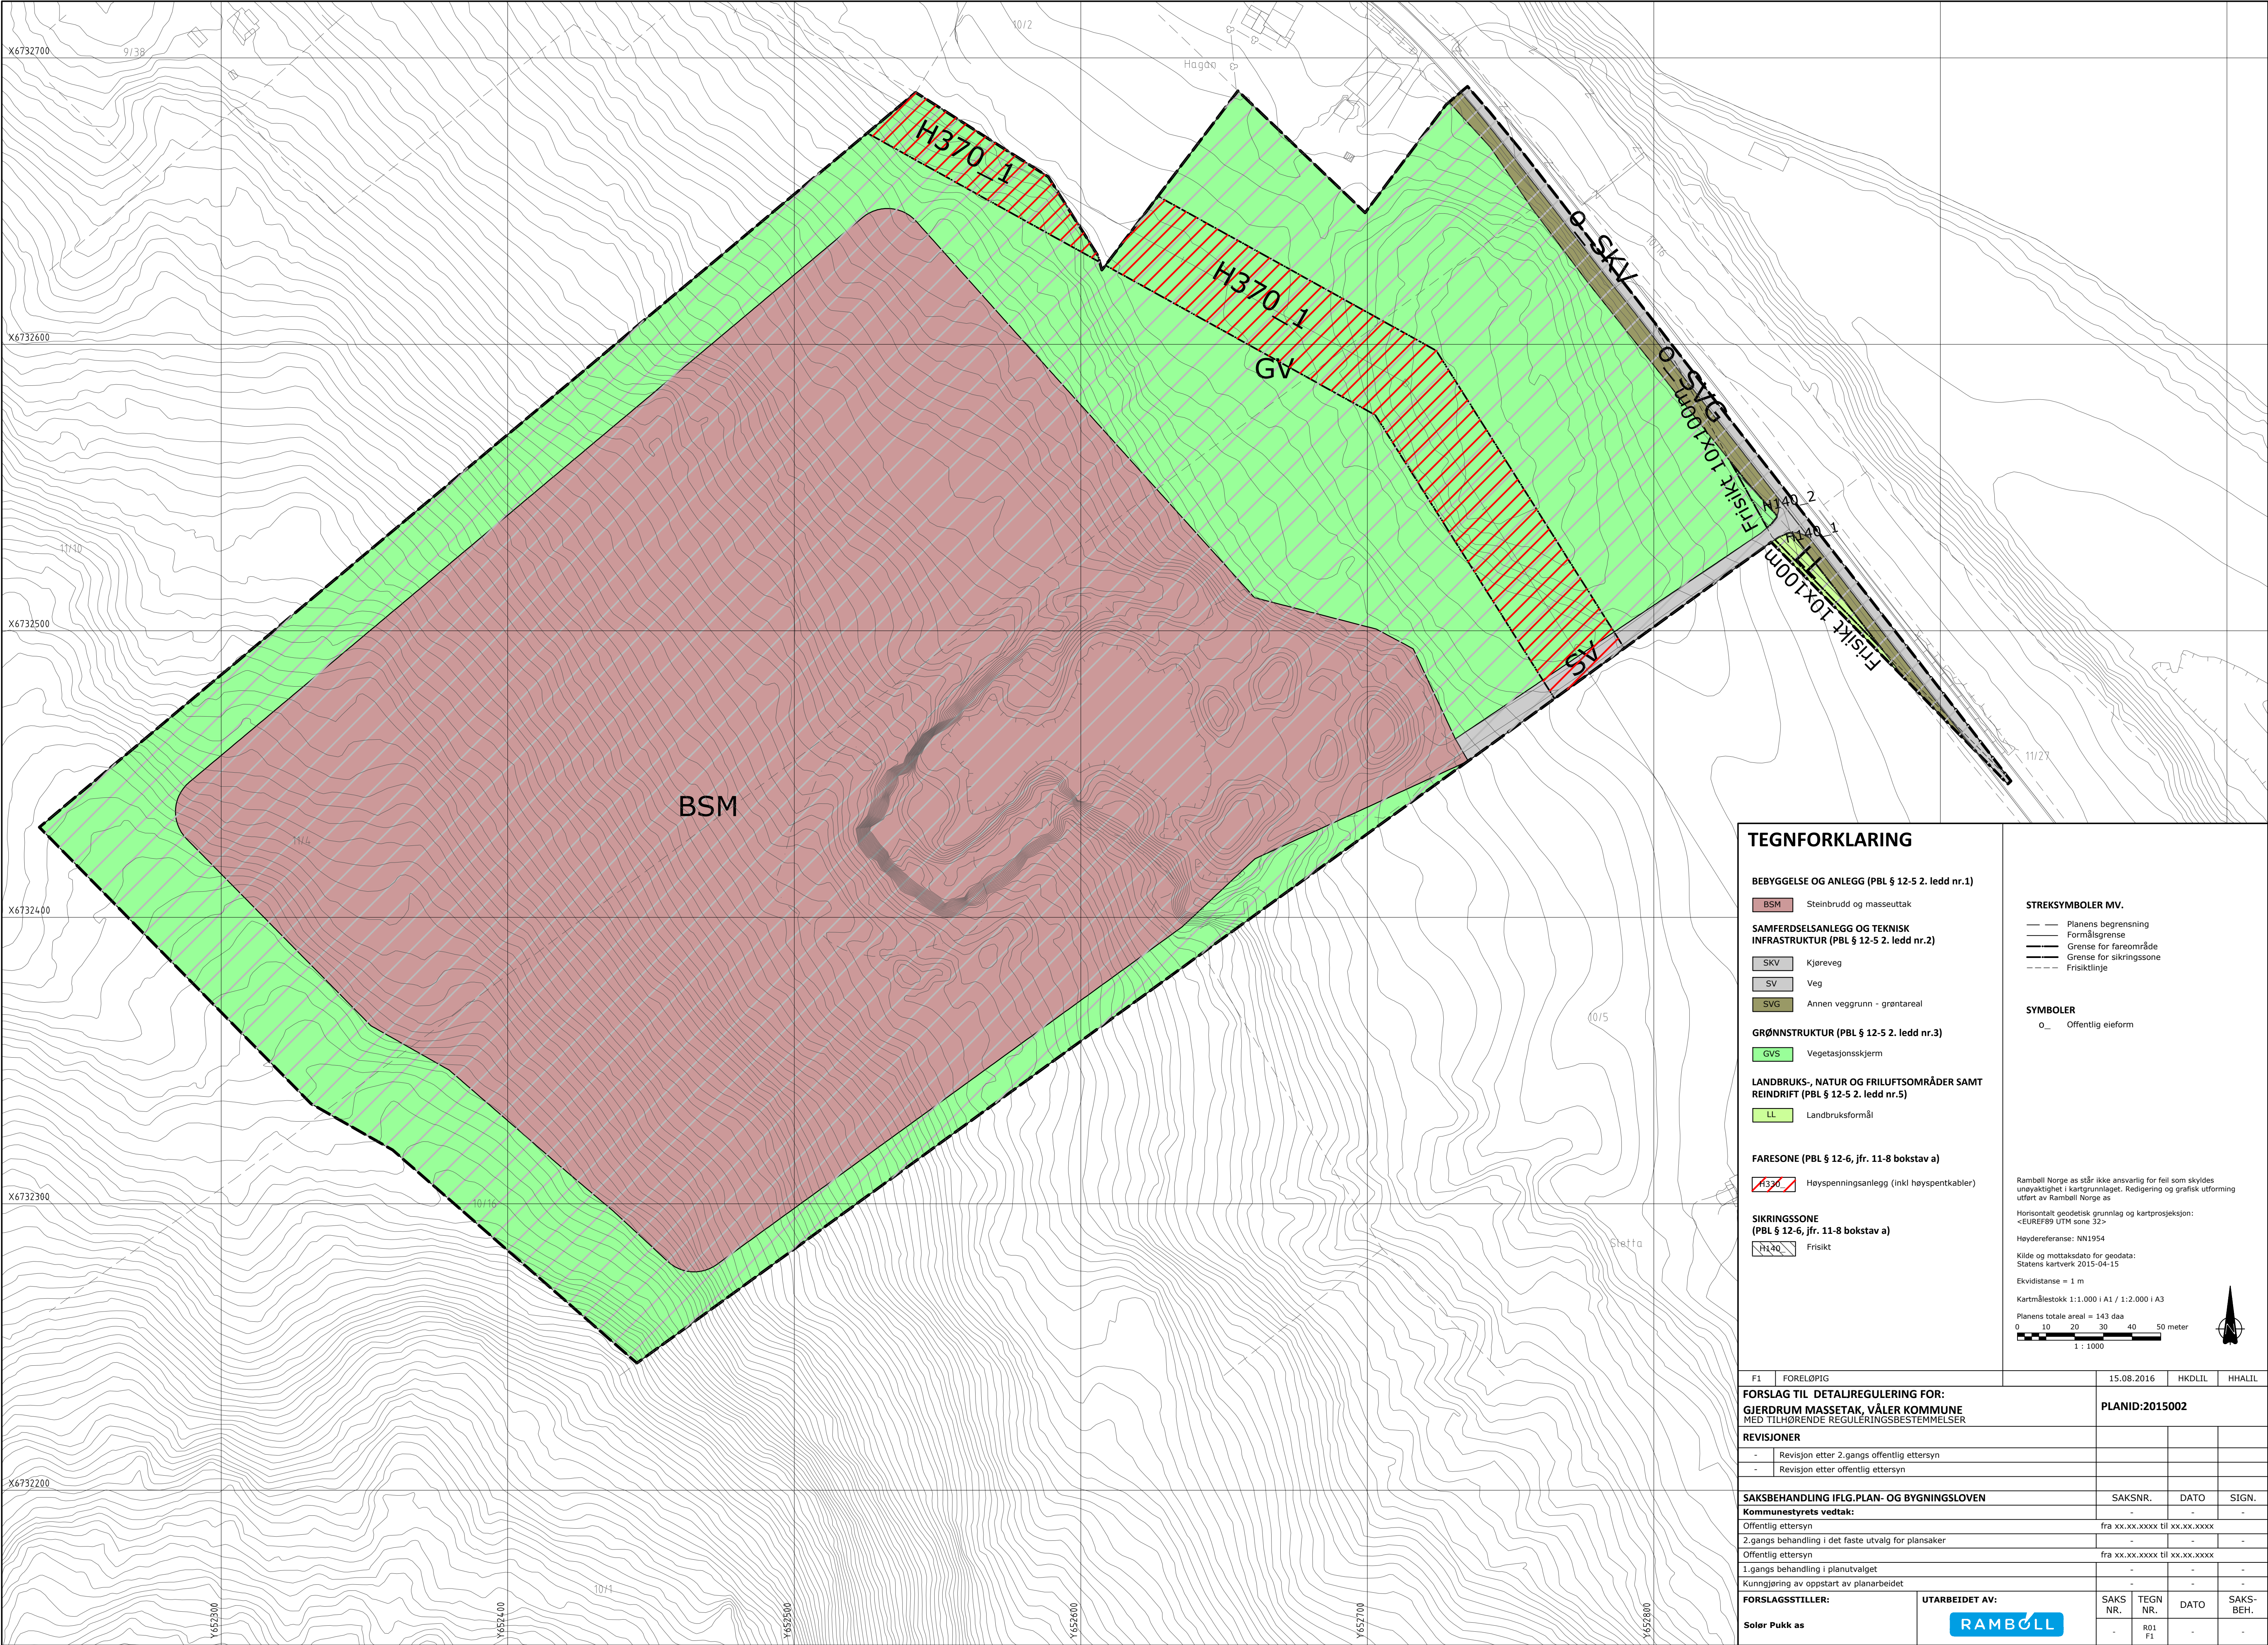

TEGNFORKLARING

BEBYGGELSE OG ANLEGG (PBL § 12-5 2. ledd nr.1)

BSM Steinbrudd og masseuttak

SAMFERDSELSANLEGG OG TEKNISK INFRASTRUKTUR (PBL § 12-5 2. ledd nr.2)

SKV Kjøreveg
SV Veg
SVG Annen veggrunn - grøntareal

GRØNNSTRUKTUR (PBL § 12-5 2. ledd nr.3)

GVS Vegetasjonsskjerm

LANDBRUKS-, NATUR OG FRILUFTSOMRÅDER SAMT REINDRIFT (PBL § 12-5 2. ledd nr.5)

LL Landbruksformål

FARESONE (PBL § 12-6, jfr. 11-8 bokstav a)

H370 Høyspenningsanlegg (inkl høyspentkabler)

SIKRINGSSONE (PBL § 12-6, jfr. 11-8 bokstav a)

H140 Frisikt

STREKSYMBOLER MV.

— Planens begrensning
— Formålsgrense
— Grense for fareområde
— Grense for sikringsone
- - - Frisiktlinje

SYMBOLER

O_ Offentlig eieform

Rambøll Norge as står ikke ansvarlig for feil som skyldes uøyaktighet i kartgrunnlaget. Redigering og grafisk utforming utført av Rambøll Norge as

Horisontalt geodetisk grunnlag og kartprosjeksjon:

<EUR89 UTM sone 32>

Høydereferanse: NN1954

Kilde og mottaksdato for geodata:

Statens kartverk 2015-04-15

Ekvidistanse = 1 m

Kartmålestokk 1:1.000 i A1 / 1:2.000 i A3

Planens totale areal = 143 daa

0 10 20 30 40 50 meter

1 : 1000



F1	FORELØPIG		15.08.2016	HKDLIL	HHALL
FORSLAG TIL DETALJREGULERING FOR: GJERDRUM MASSETAK, VÅLER KOMMUNE MED TILHØRENDE REGULERINGSBESTEMMELSER			PLANID:2015002		
REVISJONER					
-	Revisjon etter 2.gangs offentlig ettersyn				
-	Revisjon etter offentlig ettersyn				
SAKSBEHANDLING IFLG.PLAN- OG BYGNINGSLOVEN			SAKSNR.	DATO	SIGN.
Kommunestyrets vedtak:			-	-	-
Offentlig ettersyn			fra xx.xx.xxxx til xx.xx.xxxx		
2.gangs behandling i det faste utvalg for plansaker			-	-	-
Offentlig ettersyn			fra xx.xx.xxxx til xx.xx.xxxx		
1.gangs behandling i planutvalget			-	-	-
Kunngjøring av oppstart av planarbeidet			-	-	-
FORSLAGSSTILLER:			SAKS NR.	TEGN NR.	DATO
Søler Pukk as			R01 F1	-	-
UTARBEIDET AV:			SAKS-BEH.		
RAMBOLL			-		