


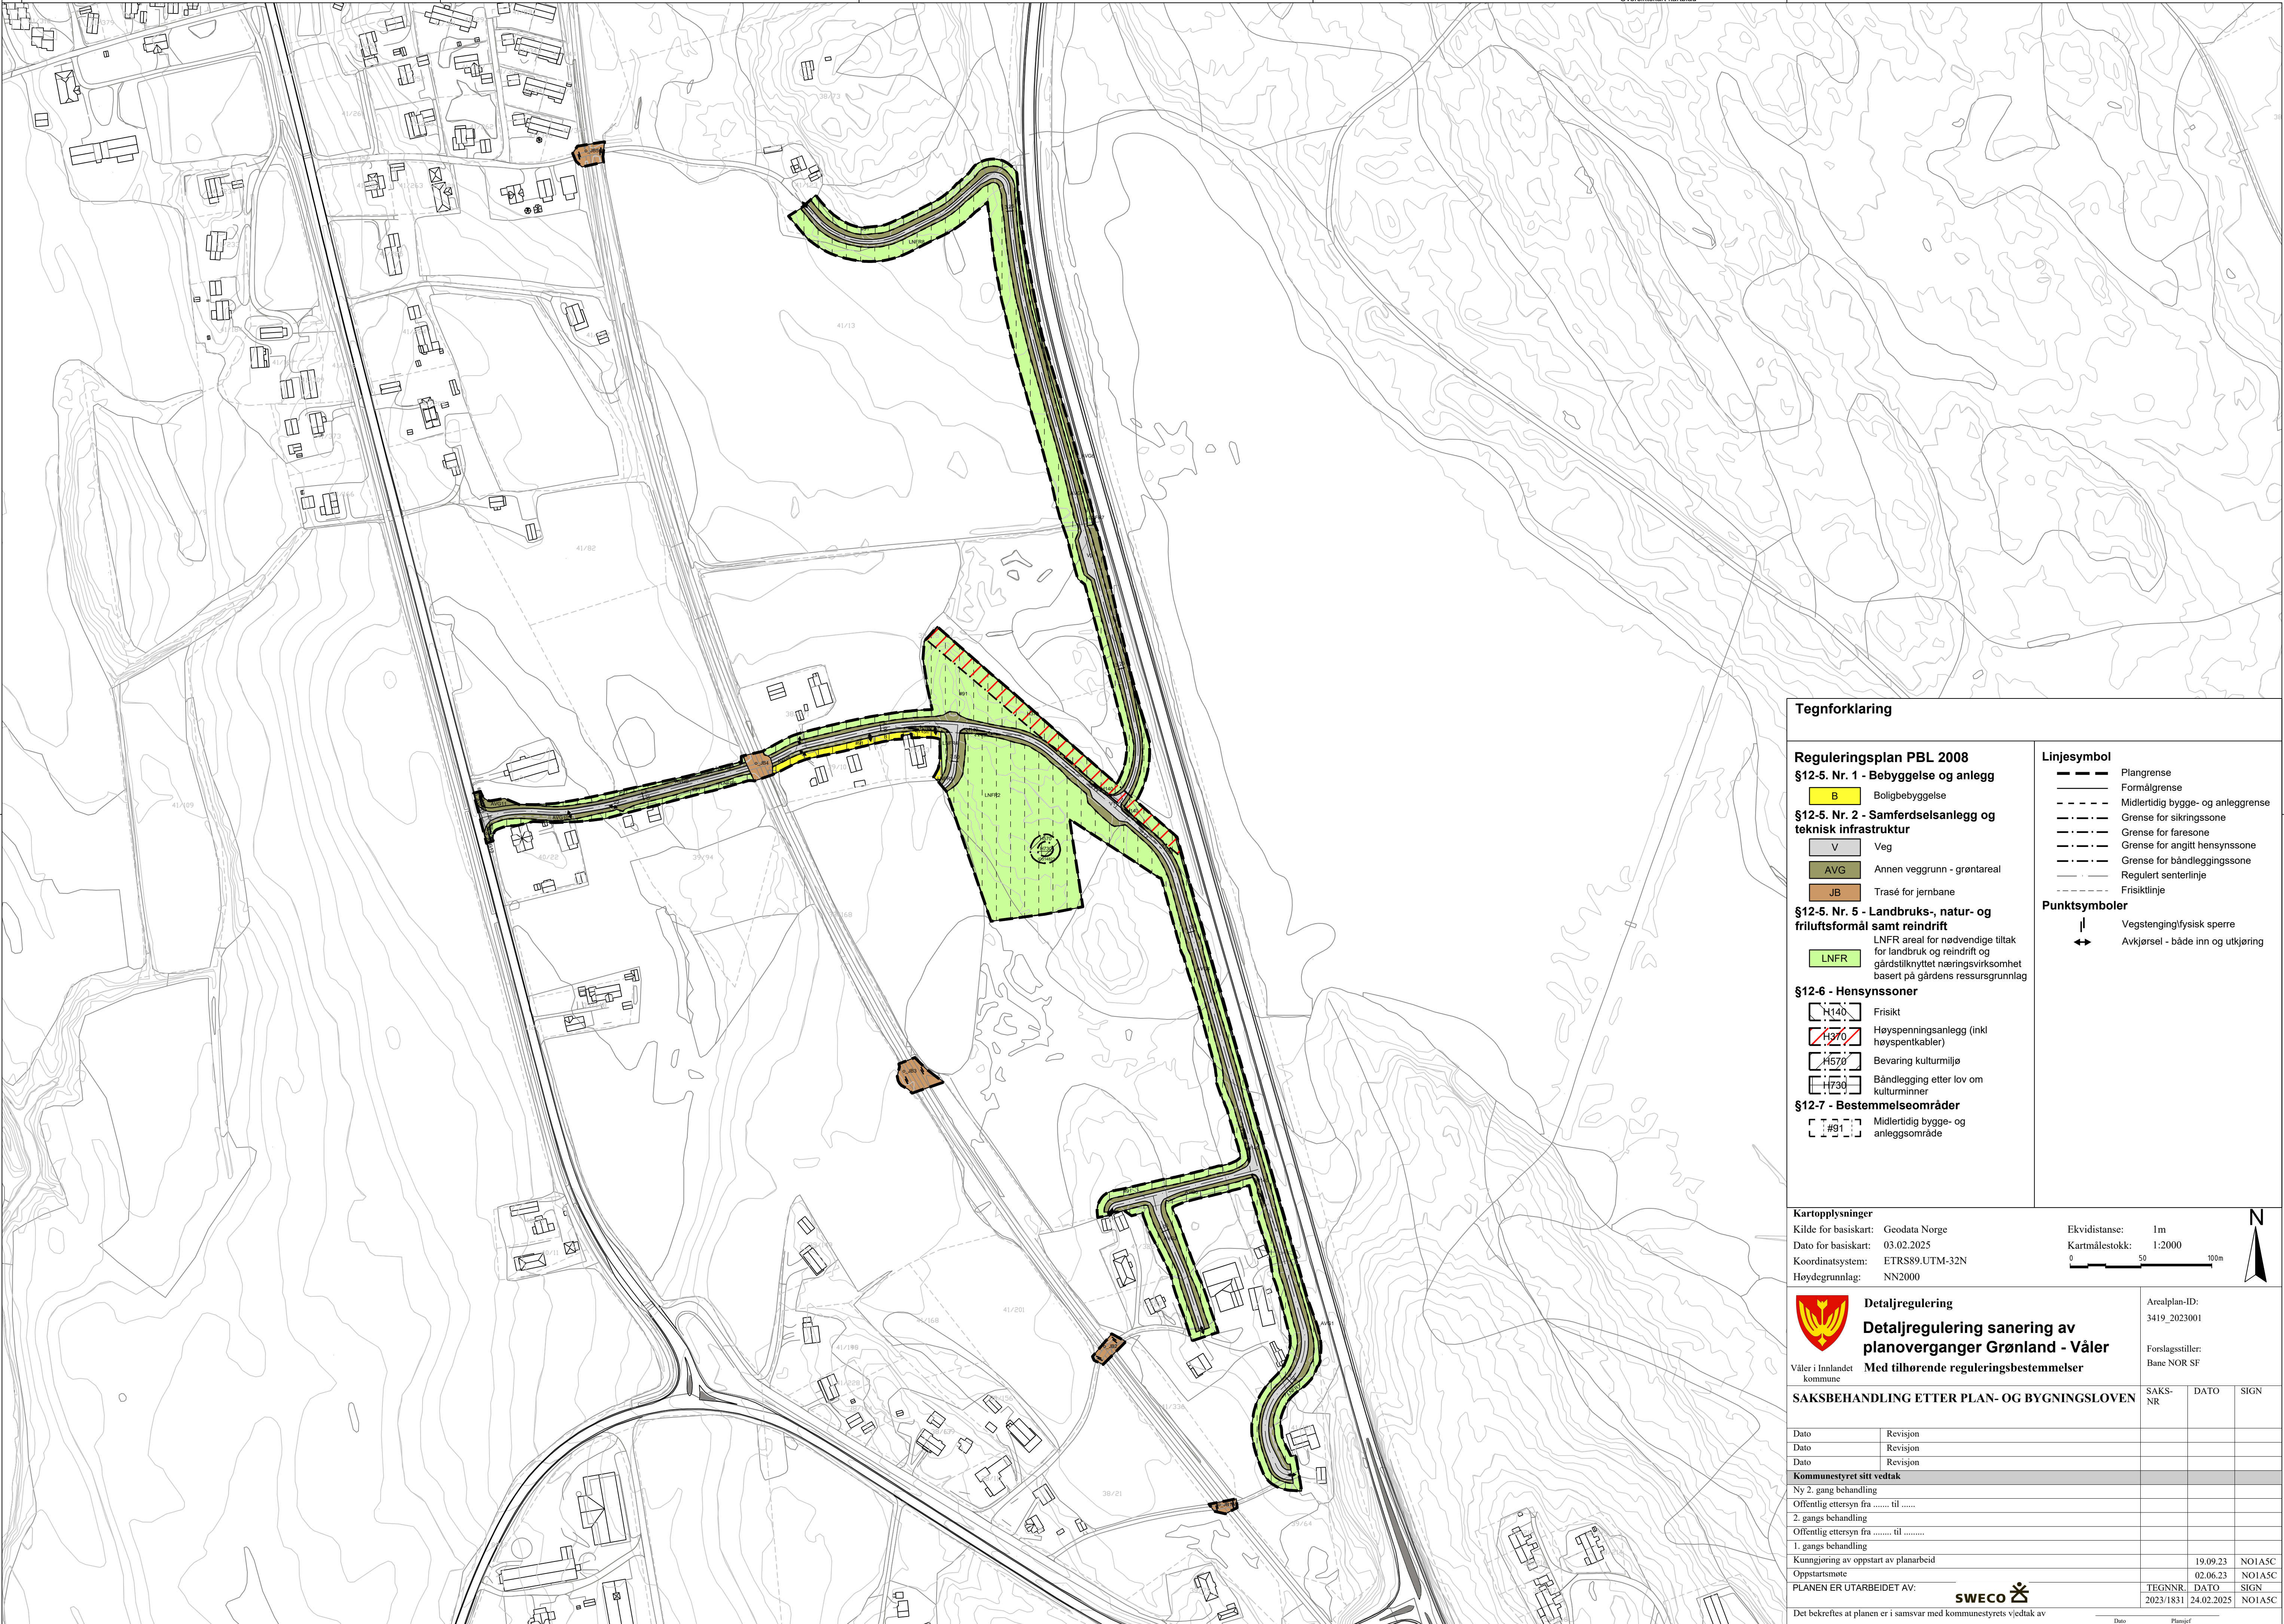

Tegnforklaring

Reguleringsplan PBL 2008

§12-5. Nr. 1 - Bebyggelse og anlegg

B Boligbebyggelse

§12-5. Nr. 2 - Samferdselsanlegg og teknisk infrastruktur

V Veg

AVG Annen veggrunn - grøntareal

JB Trasé for jernbane

§12-5. Nr. 5 - Landbruks-, natur- og friluftsmål samt reindrift

LNFR LNFR areal for nødvendige tiltak for landbruk og reindrift og gårdstilknyttet næringsvirksomhet basert på gårdens ressursgrunnlag

LNFR

§12-6 - Hensynssoner

H140 Frisikt

H370 Høyspenningsanlegg (inkl høyspentkabler)

H570 Bevaring kulturmiljø

H730 Båndlegging etter lov om kulturminner

§12-7 - Bestemmelseområder

#31 Midlertidig bygge- og anleggsområde

Linjesymbol

- Plangrense
- Formålgrense
- Midlertidig bygge- og anleggsgrense
- Grense for sikringsone
- Grense for faresone
- Grense for angitt hensynssone
- Grense for båndleggingsone
- Regulert senterlinje
- Frisiktlinje

Punktsymboler

- Vegstengingfysisisk sperre
- Avkjørsel - både inn og utkjøring

Kartopplysninger

Kilde for basiskart: Geodata Norge
Dato for basiskart: 03.02.2025
Koordinatsystem: ETRS89.UTM-32N
Høydegrunnlag: NN2000

Ekvidistanse: 1m
Kartmålestokk: 1:2000
0 50 100m



Detaljregulering
Detaljregulering sanering av planoverganger Grønland - Våler
Med tilhørende reguleringsbestemmelser

Arealplan-ID: 3419_2023001
Forslagsstiller: Bane NOR SF

SAKSBEHANDLING ETTER PLAN- OG BYGNINGSLOVEN

Dato	Revisjon	SAKS-NR	DATO	SIGN
Dato	Revisjon			
Dato	Revisjon			
Kommunestyret sitt vedtak				
Ny 2. gang behandling				
Offentlig ettersyn fra til				
2. gangs behandling				
Offentlig ettersyn fra til				
1. gangs behandling				
Kunngjøring av oppstart av planarbeid				
Oppstartsmøte				
PLANEN ER UTARBEIDET AV:				
Det bekreftes at planen er i samsvar med kommunestyrets vedtak av				
Dato Planlegg				
19.09.23 NO1A5C				
02.06.23 NO1A5C				
TEGNENR. DATO SIGN				
2023/1831 24.02.2025 NO1A5C				

